



COMUNE DI BIANZANO

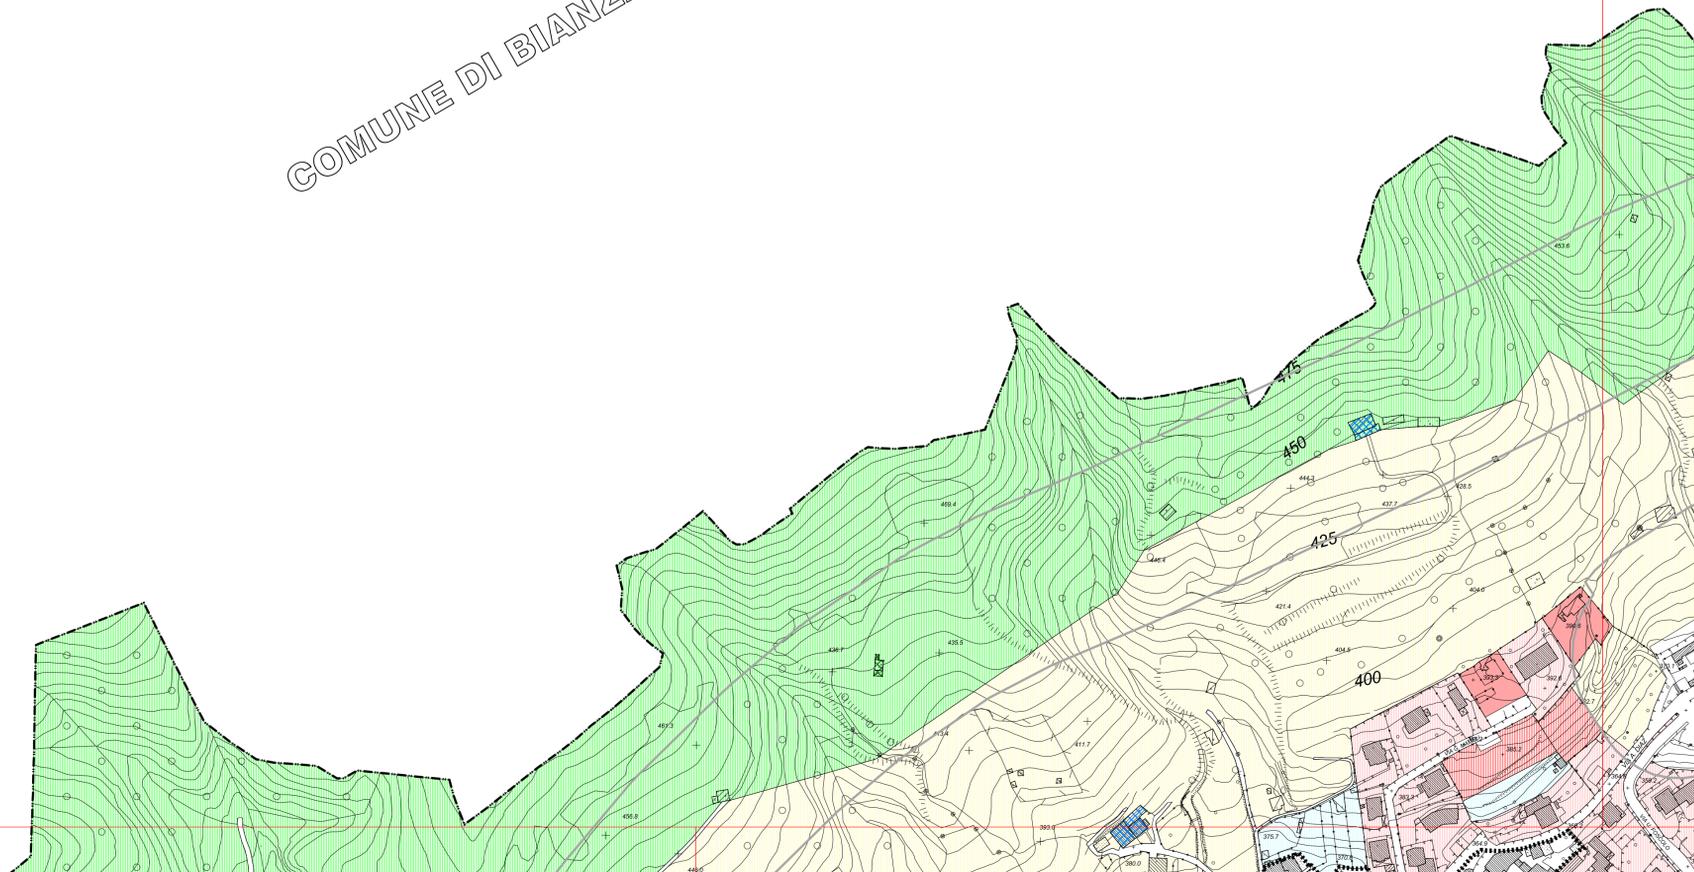

LEGENDA

	Confine comunale	
<b>AREE DEL TESSUTO URBANO CONSOLIDATO</b>		
	Limite del Nucleo di Antica Formazione	<i>Rif. Norme di attuazione</i> <i>Articolo 37</i>
	TUC SAL (Salvaguardia Aree Libere)	<i>Articolo 38, comma 6</i>
	TUC ISR (Integrazione Sostituzione Residenziale)	<i>Articolo 38, comma 7</i>
	TUC ISP (Integrazione Sostituzione Produttiva)	<i>Articolo 38, comma 8</i>
	TUC NCR I <sup>a</sup> (Nuova Costruzione Residenziale I <sup>a</sup> classe)	<i>Articolo 38, comma 9</i>
	TUC NCR II <sup>a</sup> (Nuova Costruzione Residenziale II <sup>a</sup> classe)	<i>Articolo 38, comma 9</i>
	TUC NCP (Nuova Costruzione Produttiva)	<i>Articolo 38, comma 10</i>
	Aree interessate da strumenti urbanistici attuativi approvati	<i>Articolo 30</i>
<b>AREE PER ATTIVITA' AGRICOLE</b>		
	Aree per attività agricole in ambito di salvaguardia idrogeologica	<i>Articolo 39</i>
	Aree per attività agricole	<i>Articolo 40</i>
<b>AREE NON SOGGETTE A TRASFORMAZIONE URBANISTICA</b>		
	Aree non soggette a trasformazione urbanistica	<i>Articolo 41</i>
<b>REGOLE PER GLI EDIFICI</b>		
	Edifici non più adibiti ad uso agricolo	<i>Articolo 42</i>
	Edifici non più adibiti ad uso agricolo e testimoniali	<i>Articolo 42 - 43</i>
	Edifici testimoniali	<i>Articolo 43</i>
	Aree non edificabili con riferimento a prescrizioni amministrative o normative <i>(Quanto indicato nel presente elaborato ha valore ricognitivo ed è riferito alle prescrizioni vigenti al momento della redazione del medesimo).</i>	

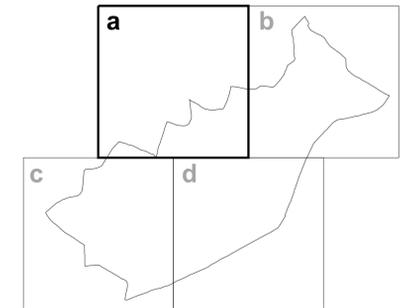

Comune di Spinone al Lago  
Provincia di Bergamo



Piano di Governo del Territorio  
Piano delle Regole

**architetto gian luca marangoni**  
Via IV novembre, 726  
21042, Caronno Pertusella - VA  
Telefono: 335-8784572  
Fax: 1782219724  
E-mail: glucomarangoni@tiscali.it  
Ordine degli Architetti Pianificatori  
Paesaggisti, e Conservatori  
della Provincia di Varese, n. 1374

Adottato con Del C.C. n° 18 del 1/12/2011  
Approvato con Del C.C. n° del  
Pubblicato sul BURL il


TITOLO Piano delle Regole

**architetto romeo paleari**  
Via Massimo D'Azeglio, 18/a  
20052 Monza  
Telefono: 335-7808636  
Fax: 039-363822  
E-mail: romeoegp@libero.it  
Ordine degli Architetti Pianificatori  
Paesaggisti, e Conservatori della  
Provincia di Monza e Brianza, n. 627

DATA DI ELABORAZIONE: Dicembre 2010

TAVOLA **9a**

scala 1:2.000

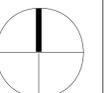

AGGIORNAMENTO: Maggio 2012

Questo disegno e' 'proprietà' del progettista a termini di legge

ARCHIVIO: