


COMUNE DI BIANZANO

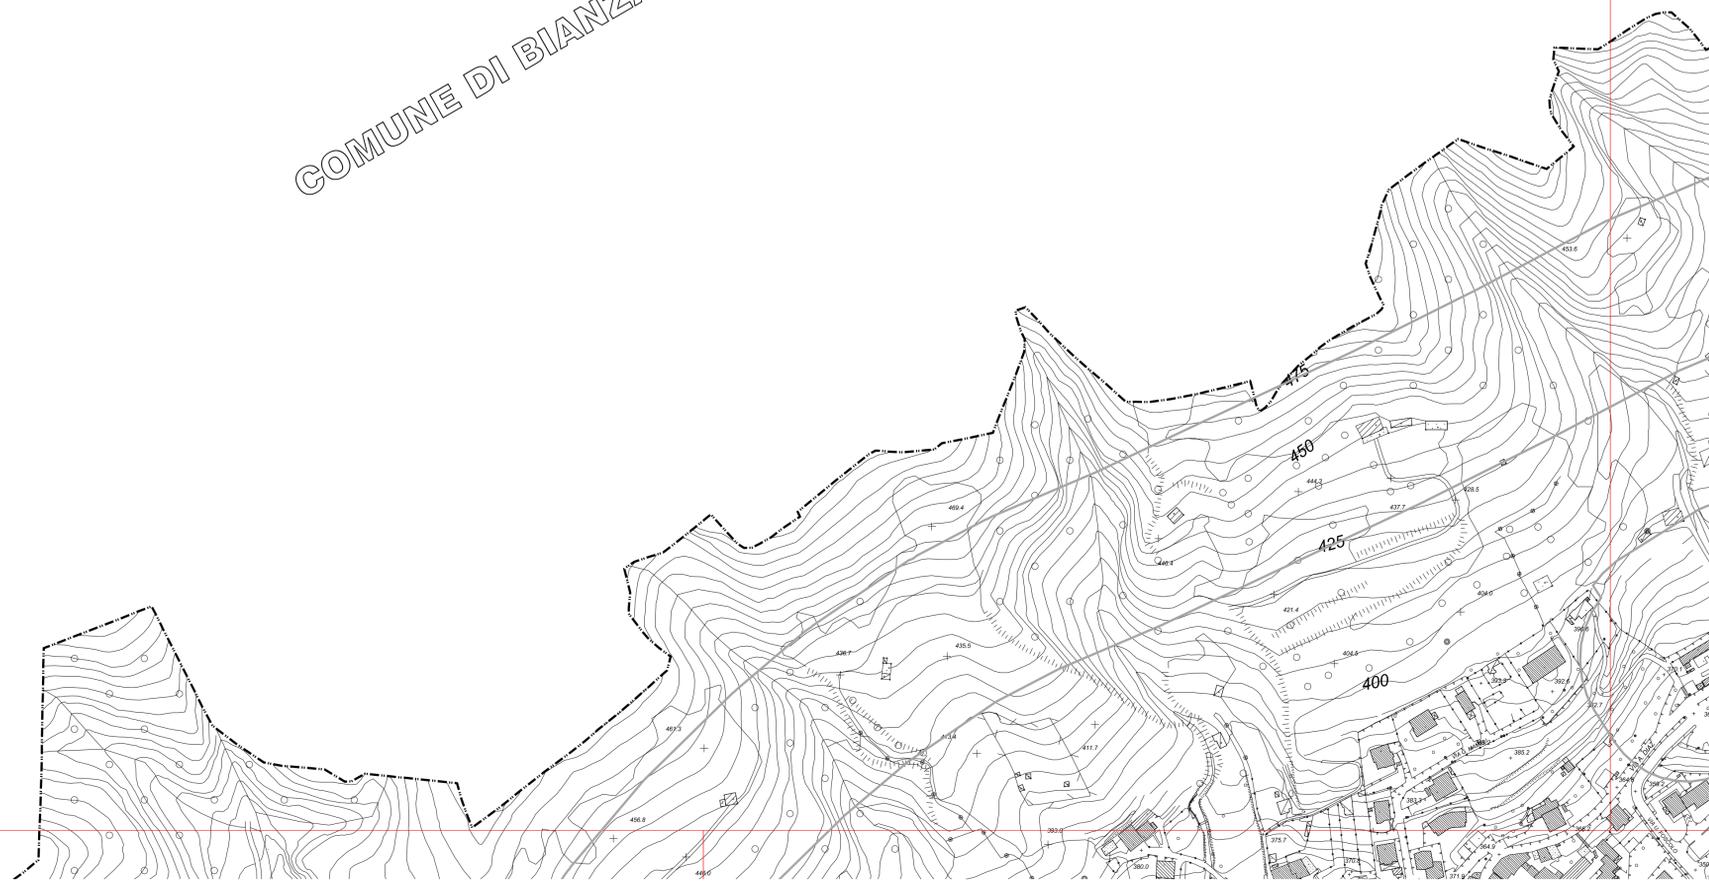

LEGENDA


Confine comunale

Ambiti di trasformazione

Aree non edificabili con riferimento a prescrizioni amministrative o normative
(Quanto indicato nel presente elaborato ha valore ricognitivo ed è riferito alle prescrizioni vigenti al momento della redazione del medesimo).

Rif. Norme di attuazione

Articolo 14

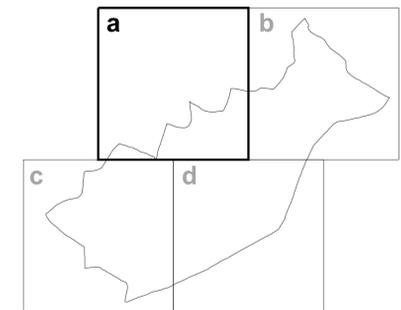

Comune di Spino al Lago
Provincia di Bergamo



Piano di Governo del Territorio
Documento di Piano

architetto gian luca marangoni
Via IV novembre, 726
21042, Caronno Pertusella - VA
Telefono: 335-8784572
Fax: 1782219724
E-mail: glucomarangoni@tiscali.it
Ordine degli Architetti Pianificatori
Paesaggisti, e Conservatori
della Provincia di Varese, n. 1374

Adottato con Del C.C. n° 18 del 1/12/2011
Approvato con Del C.C. n° del
Pubblicato sul BURL il


TITOLO **Ambiti di trasformazione**

architetto romeo paleari
Via Massimo D'Azeglio, 18/a
20052 Monza
Telefono: 335-7808636
Fax: 039-363822
E-mail: romeoegp@libero.it
Ordine degli Architetti Pianificatori
Paesaggisti, e Conservatori della
Provincia di Monza e Brianza, n. 627

DATA DI ELABORAZIONE: Dicembre 2010

TAVOLA **7a**

scala 1:2.000

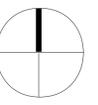

AGGIORNAMENTO: Maggio 2012

Questo disegno e' 'proprietà' del progettista a termini di legge

ARCHIVIO: