


COMUNE DI GAVERINA TERME

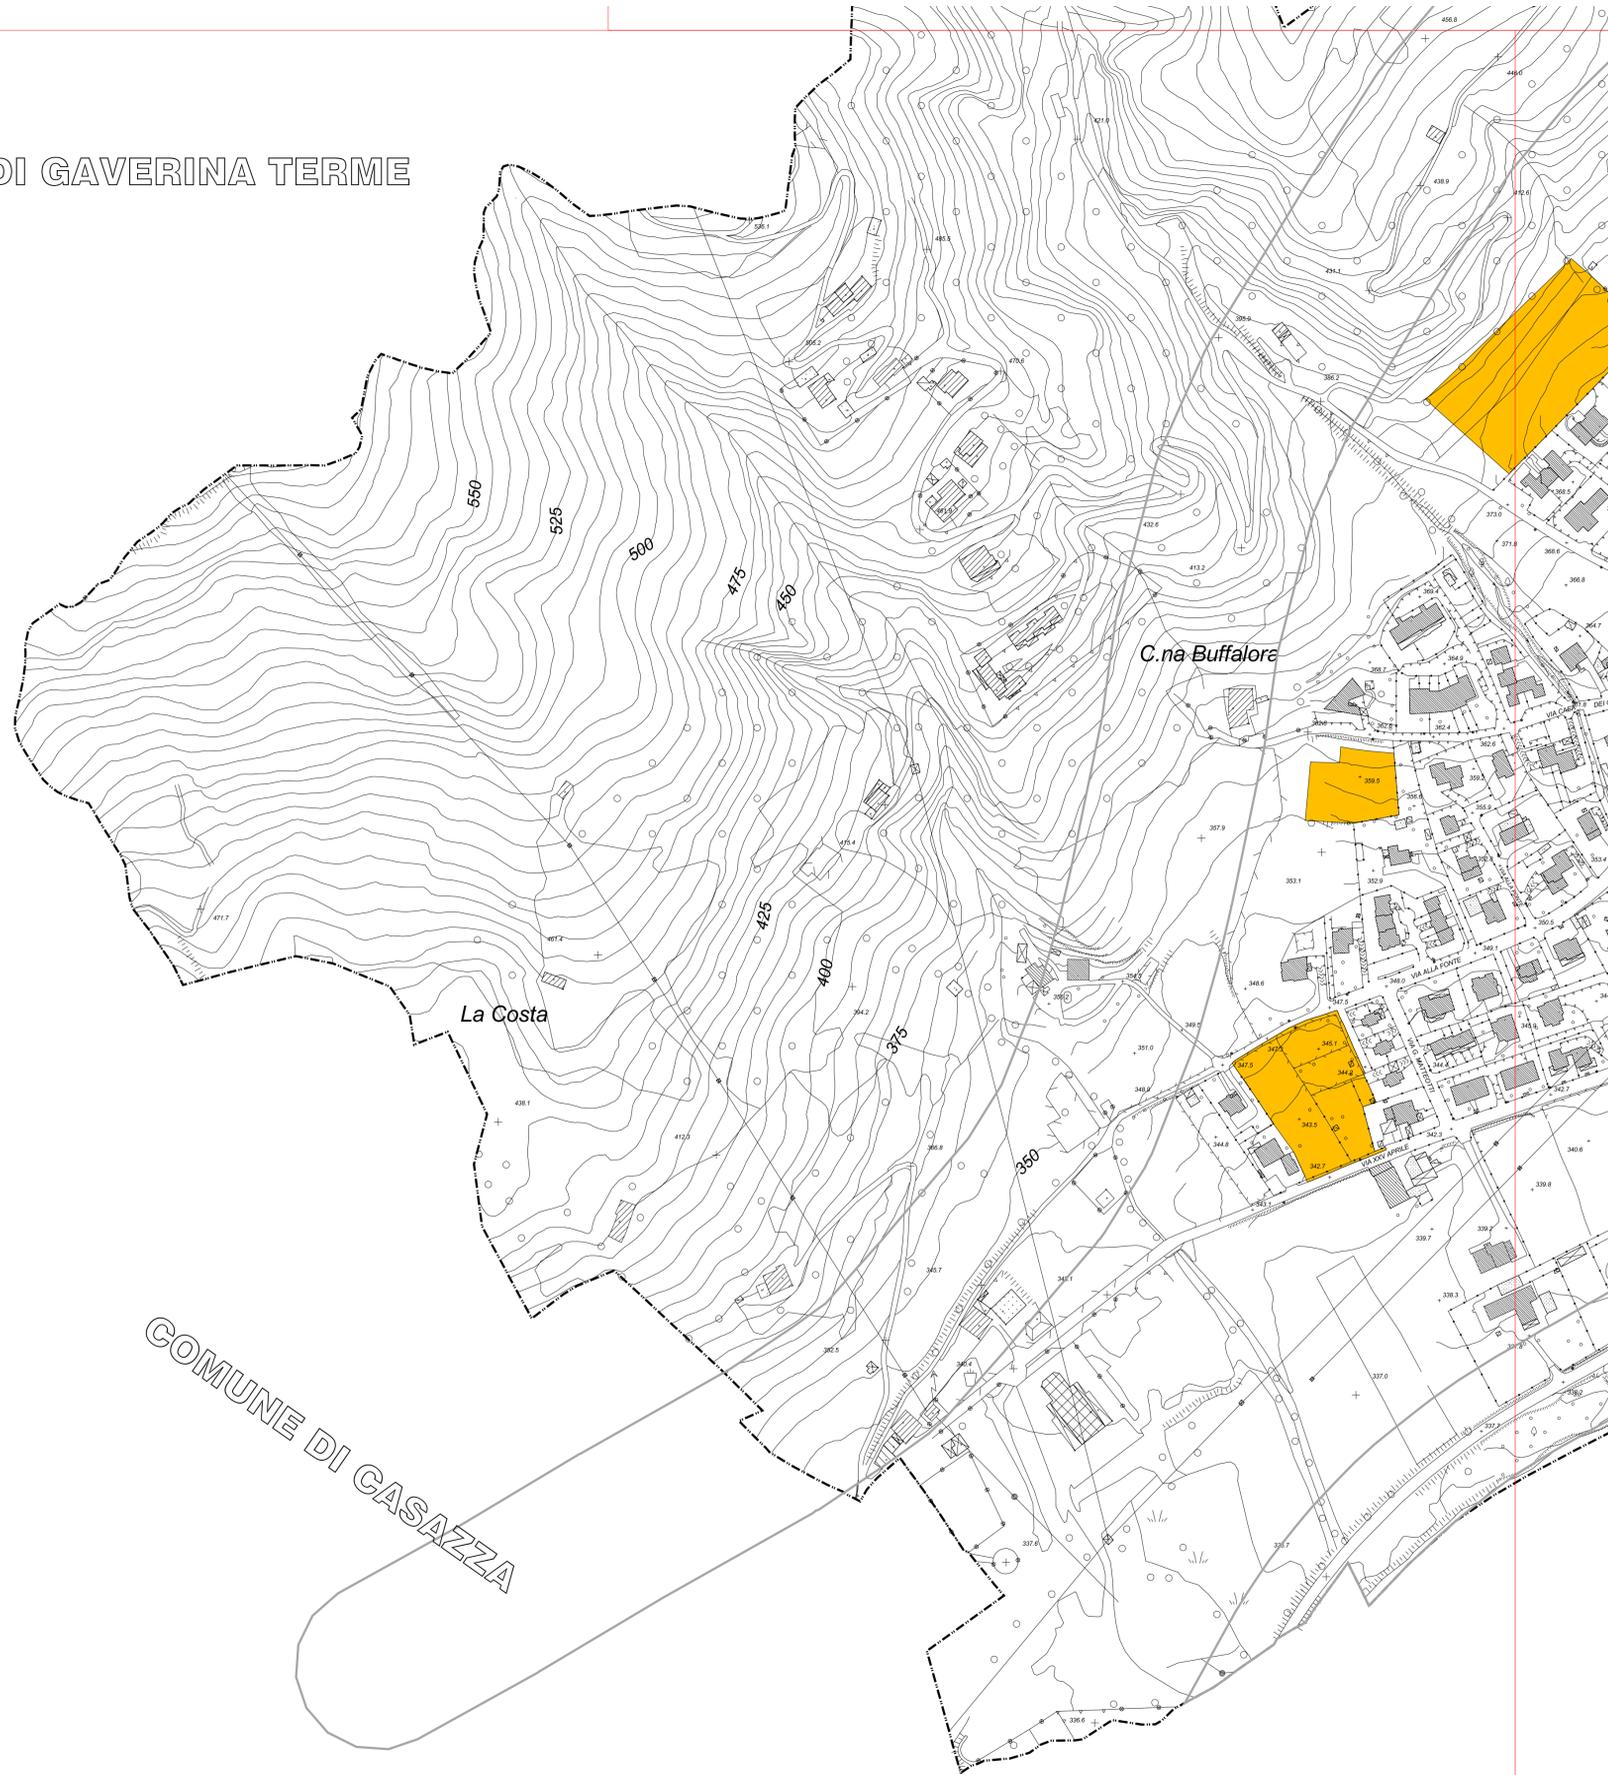

LEGENDA


Confine comunale

Ambiti di trasformazione

Aree non edificabili con riferimento a prescrizioni amministrative o normative  
(Quanto indicato nel presente elaborato ha valore ricognitivo ed è riferito alle prescrizioni vigenti al momento della redazione del medesimo).

Rif. Norme di attuazione


Articolo 14

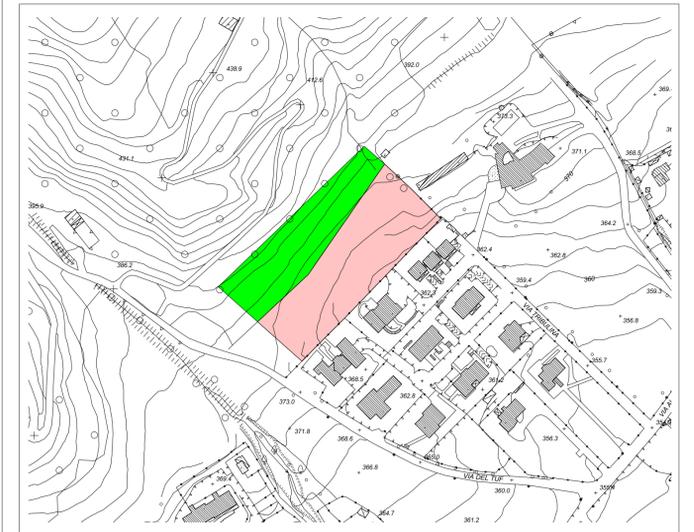

INDICAZIONI AMBIENTALI SPECIFICHE PER LA PIANIFICAZIONE ATTUATIVA  
(Tali indicazioni non determinano il regime giuridico dei suoli, da definire in fase di attuazione)

Aree di tutela ambientale e paesaggistica, in cui risulta non opportuna l'edificazione  
 Aree dove risulta opportuna la concentrazione edificatoria dell'intero ambito di trasformazione

(Le precedenti indicazioni non prescrivono il disegno e la quantità delle aree da cedere a titolo gratuito - dotazione minima = 18 m<sup>2</sup> abitante - da definire in fase di attuazione)

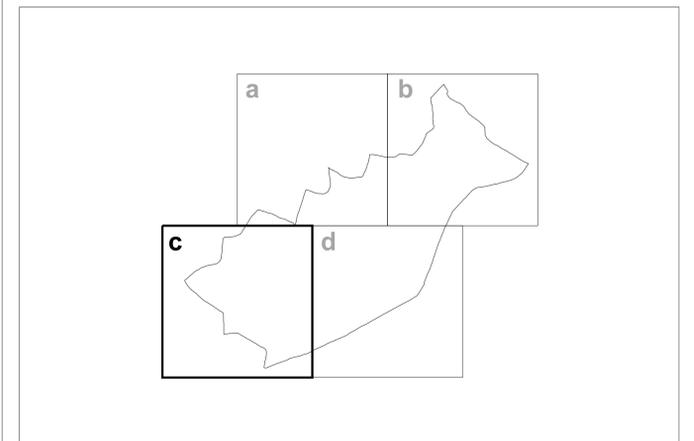

COMUNE DI CASAZZA

Comune di Spinone al Lago  
Provincia di Bergamo



Piano di Governo del Territorio  
Documento di Piano

**architetto gian luca marangoni**  
Via IV novembre, 726  
21042, Caronno Pertusella - VA  
Telefono: 335-8784572  
Fax: 1782219724  
E-mail: glucomarangoni@tiscali.it  
Ordine degli Architetti Pianificatori  
Paesaggisti, e Conservatori  
della Provincia di Varese, n. 1374

Adottato con Del C.C. n° 18 del 1/12/2011  
Approvato con Del C.C. n° del  
Pubblicato sul BURL il

TITOLO Ambiti di trasformazione

**architetto romeo paleari**  
Via Massimo D'Azeglio, 18/a  
20052 Monza  
Telefono: 335-7808636  
Fax: 039-363822  
E-mail: romeogp@libero.it  
Ordine degli Architetti Pianificatori  
Paesaggisti, e Conservatori della  
Provincia di Monza e Brianza, n. 627

DATA DI ELABORAZIONE: Dicembre 2010

TAVOLA 7C

scala 1:2.000



AGGIORNAMENTO: Maggio 2012

Questo disegno e' 'proprietà' del progettista a termini di legge

ARCHIVIO: