


COMUNE DI BIANZANO

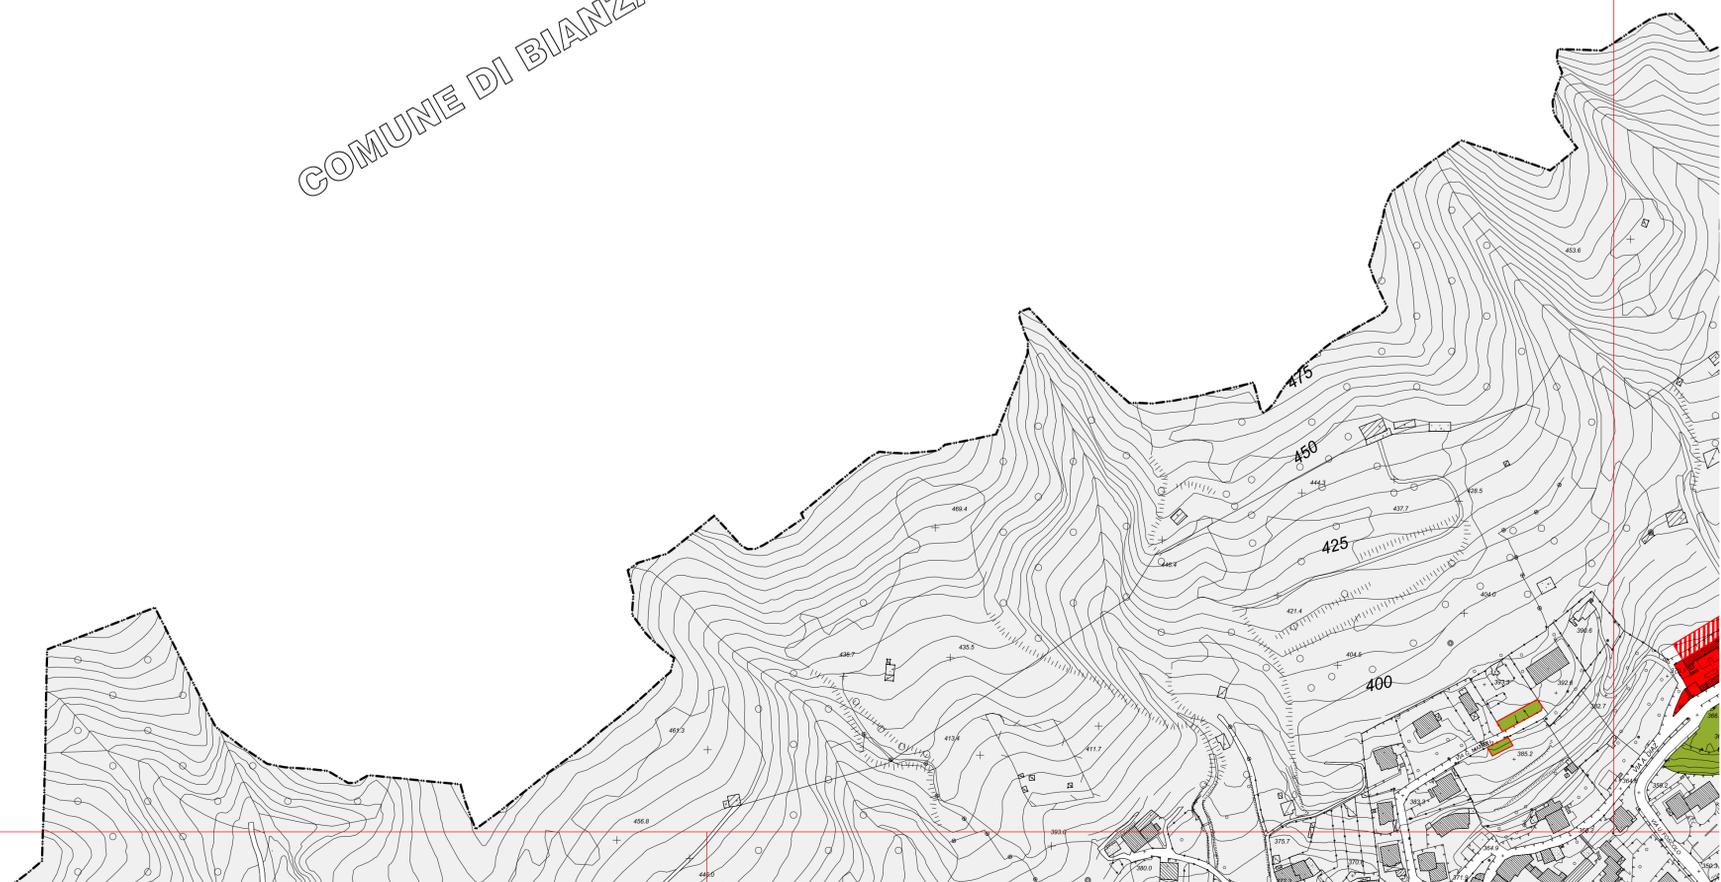

LEGENDA

Confine comunale

- Ambiti di trasformazione del Documento di Piano
- Ambiti con regime giuridico definito dal Piano delle Regole
- Aree destinate alla mobilità

Rif. Norme di attuazione

AREE PER SERVIZI DI LIVELLO COMUNALE

Articolo 25

- |  |  |
|--|--|
| esistente                                    | progetto                                     |
| A.1.1.N (Parcheggi)                          | A.2.1.N (Parcheggi)                          |
| A.1.2.N (Scuola dell'obbligo)                | A.2.2.N (Scuola dell'obbligo)                |
| A.1.3.N (Attrezzature di interesse comunale) | A.2.3.N (Attrezzature di interesse comunale) |
| A.1.4.N (Aree a verde)                       | A.2.4.N (Aree a verde)                       |
| A.1.5.N (Percorsi pedonali)                  | A.2.5.N (Percorsi pedonali)                  |

AREE PER SERVIZI DI LIVELLO SOVRACOMUNALE

Articolo 26

- |   |   |
|---|---|
| esistente                                     | progetto                                      |
| B.1.1.N (Centri culturali, strutture museali) | B.2.1.N (Centri culturali, strutture museali) |
| B.1.4.N (Impianti sportivi e ricreativi)      | B.2.4.N (Impianti sportivi e ricreativi)      |
| B.1.5.N (Attrezzature religiose)              | B.2.5.N (Attrezzature religiose)              |
| B.1.9.N (Servizi per il turismo)              | B.2.9.N (Servizi per il turismo)              |


IMPIANTI DI LIVELLO COMUNALE E SOVRACOMUNALE ESISTENTI

Articolo 27

- |                  |                       |
|------------------|-----------------------|
| livello comunale | livello sovracomunale |
| C.1.8.N (Altro)  | C.2.8.N (Altro)       |

SERVIZI INSEDIATI IN AREE POLIFUNZIONALI

- Servizio: Farmacia
- Servizio: Ambulatorio medico
- Servizio: Ricettivo

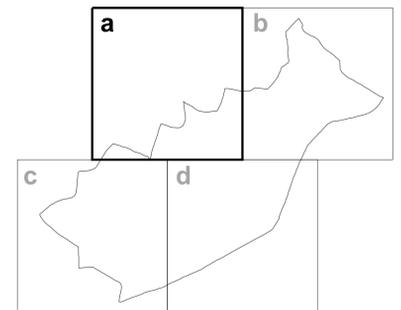

Comune di Spinone al Lago  
Provincia di Bergamo



Piano di Governo del Territorio  
Piano dei Servizi

**architetto gian luca marangoni**  
Via IV novembre, 726  
21042, Caronno Pertusella - VA  
Telefono: 335-8784572  
Fax: 1782219724  
E-mail: glucomarangoni@tiscali.it  
Ordine degli Architetti Pianificatori  
Paesaggisti, e Conservatori  
della Provincia di Varese, n. 1374

Adottato con Del C.C. n° 18 del 1/12/2011  
Approvato con Del C.C. n° del  
Pubblicato sul BURL il


TITOLO **Attrezzature pubbliche  
e verde**

**architetto romeo paleari**  
Via Massimo D'Azeglio, 18/a  
20052 Monza  
Telefono: 335-7808636  
Fax: 039-363822  
E-mail: romeogp@libero.it  
Ordine degli Architetti Pianificatori  
Paesaggisti, e Conservatori della  
Provincia di Monza e Brianza, n. 627

DATA DI ELABORAZIONE: **Gennaio 2011**

TAVOLA **8a**

scala **1:2.000**

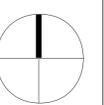

AGGIORNAMENTO: **Maggio 2012**

Questo disegno e' 'proprietà' del progettista a termini di legge

ARCHIVIO: