



COMUNE DI BIANZANO

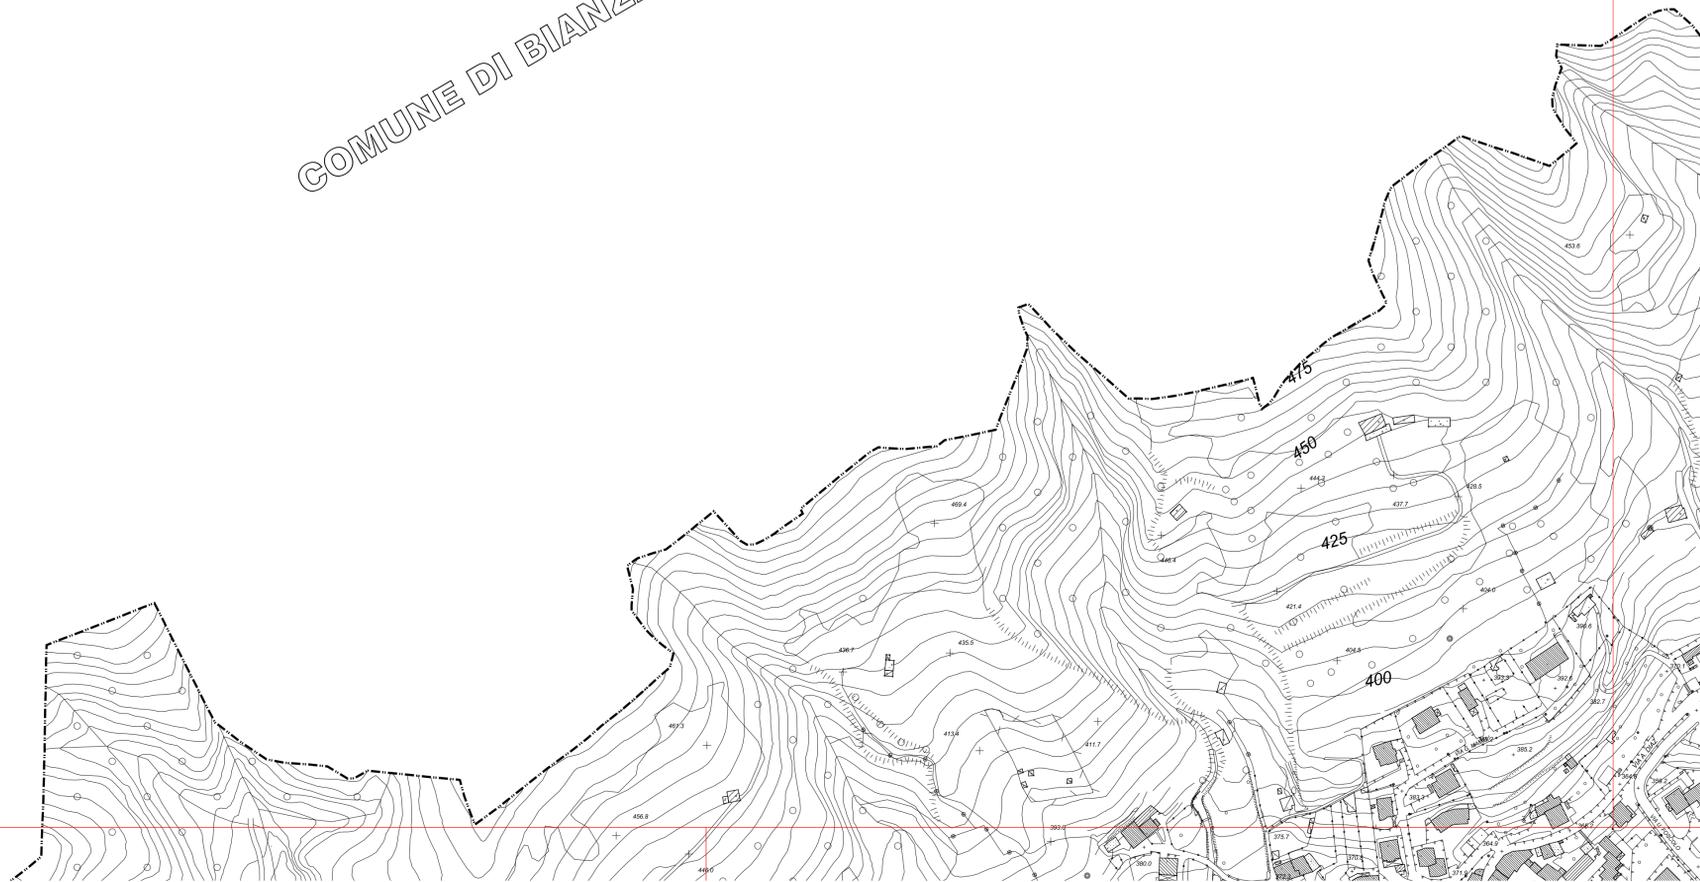

LEGENDA

Confine comunale

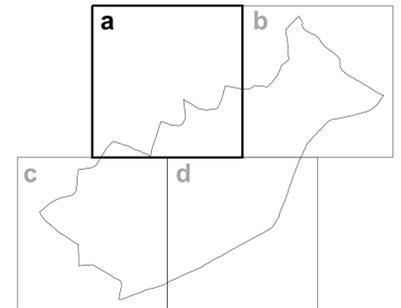

Comune di Spinone al Lago  
Provincia di Bergamo



Piano di Governo del Territorio  
Documento di Piano

**architetto gian luca marangoni**  
Via IV novembre, 726  
21042, Caronno Pertusella - VA  
Telefono: 335-8784572  
Fax: 1782219724  
E-mail: glucomarangoni@tiscali.it  
Ordine degli Architetti Pianificatori  
Paesaggisti, e Conservatori  
della Provincia di Varese, n. 1374

Adottato con Del C.C. n° del  
Approvato con Del C.C. n° del  
  
Pubblicato sul BURL il


TITOLO Cartografia

**architetto romeo paleari**  
Via Massimo D'Azeglio, 18/a  
20052 Monza  
Telefono: 335-7808636  
Fax: 039-363822  
E-mail: romeogp@libero.it  
Ordine degli Architetti Pianificatori  
Paesaggisti, e Conservatori della  
Provincia di Monza e Brianza, n. 627

DATA DI ELABORAZIONE: Aprile 2010

TAVOLA **1a**

scala 1:2.000

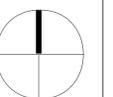

AGGIORNAMENTO:

Questo disegno e' 'proprietà' del progettista a termini di legge

ARCHIVIO: