



COMUNE DI GAVERINA TERME

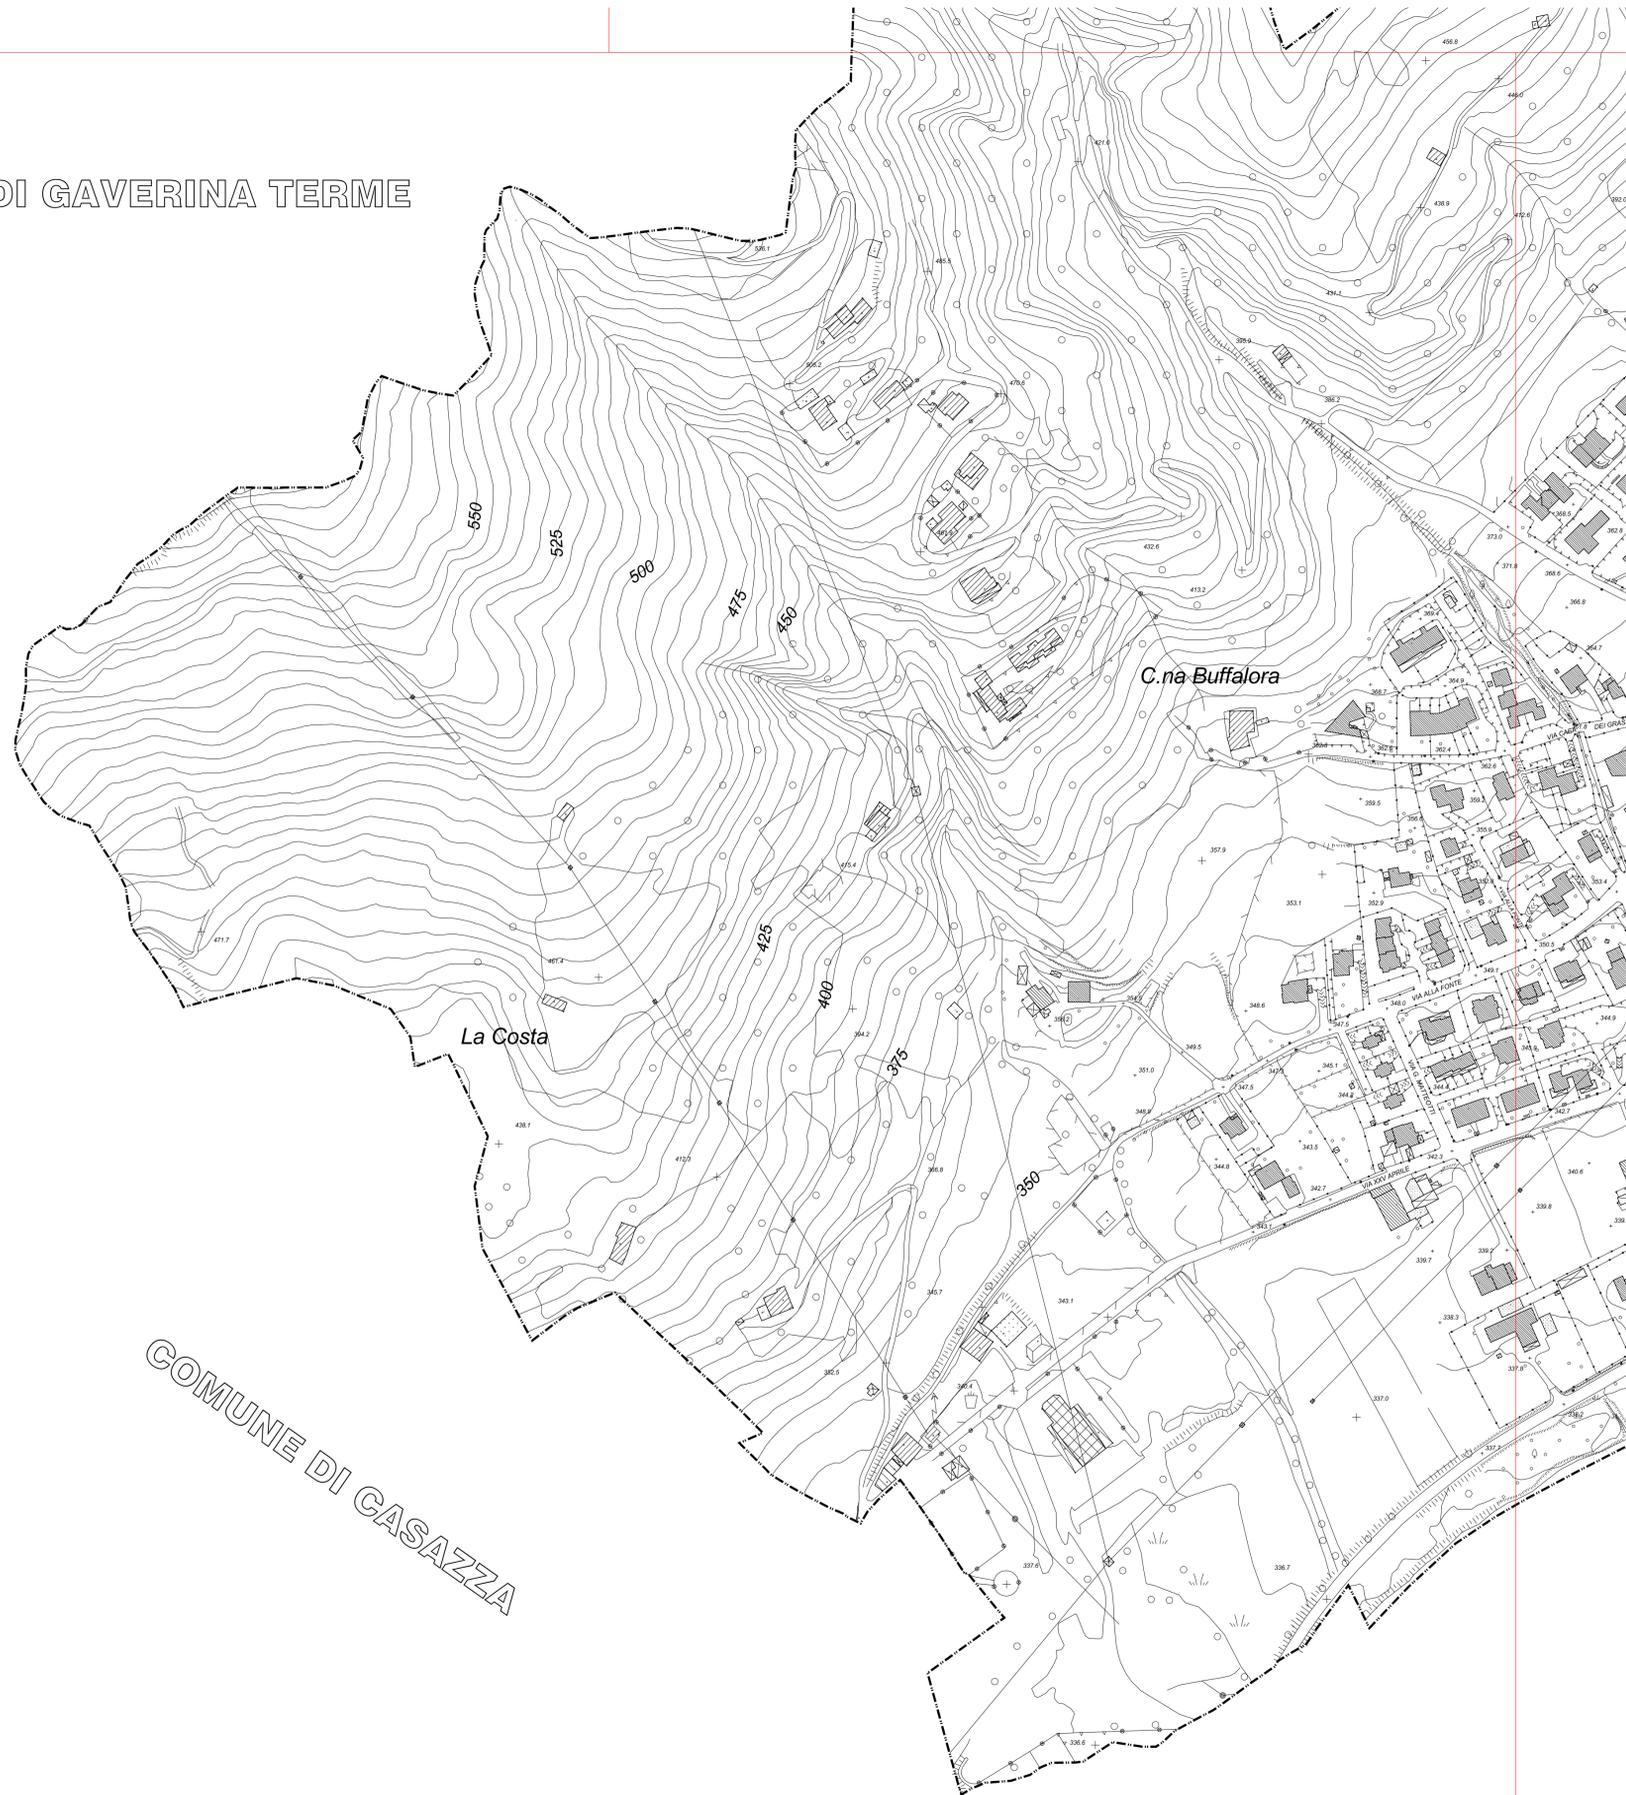

COMUNE DI CASAZZA

LEGENDA

Confine comunale

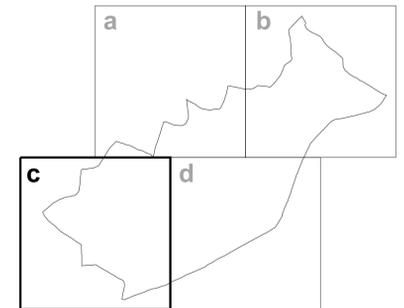

Comune di Spino al Lago
Provincia di Bergamo



Piano di Governo del Territorio
Documento di Piano

architetto gian luca marangoni
Via IV novembre, 726
21042, Caronno Pertusella - VA
Telefono: 335-8784572
Fax: 1782219724
E-mail: glucomarangoni@tiscali.it
Ordine degli Architetti Pianificatori
Paesaggisti, e Conservatori
della Provincia di Varese, n. 1374

Adottato con Del C.C. n° del
Approvato con Del C.C. n° del

Pubblicato sul BURL il


TITOLO Cartografia

architetto romeo paleari
Via Massimo D'Azeglio, 18/a
20052 Monza
Telefono: 335-7808636
Fax: 039-363822
E-mail: romeogp@libero.it
Ordine degli Architetti Pianificatori
Paesaggisti, e Conservatori della
Provincia di Monza e Brianza, n. 627

DATA DI ELABORAZIONE: Aprile 2010

TAVOLA **1c**

scala 1:2.000

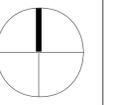

AGGIORNAMENTO:

Questo disegno e' 'proprietà' del progettista a termini di legge

ARCHIVIO: