


COMUNE DI BIANZANO

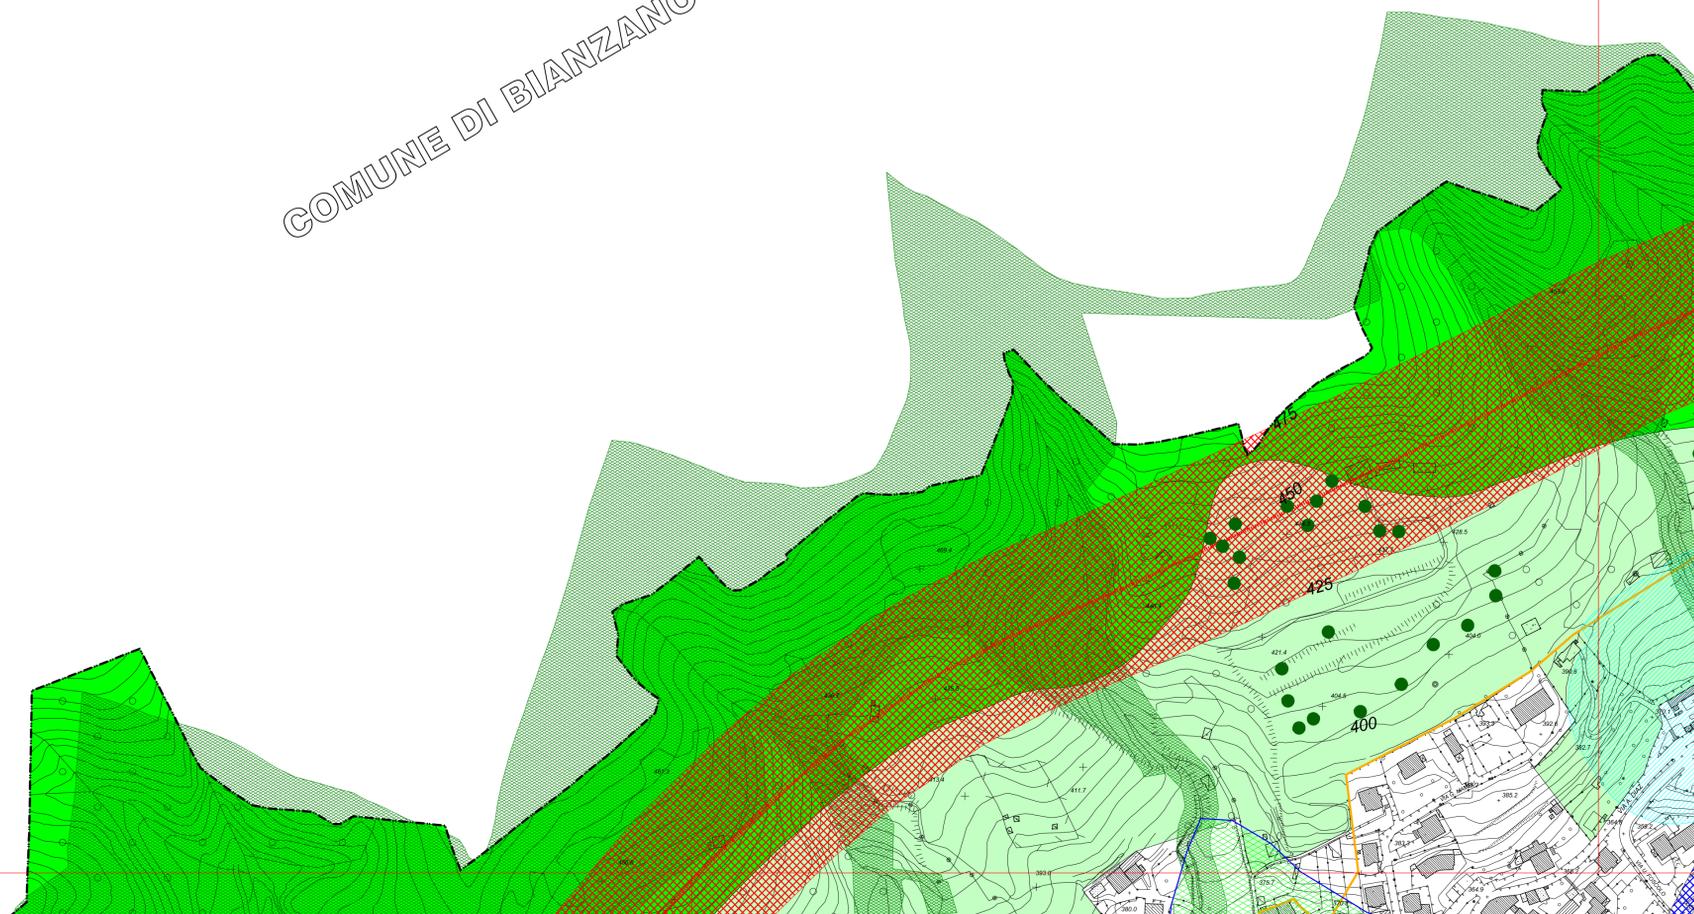

LEGENDA

Confine comunale

Fonte: P.T.C.P. Bergamo
Geometria: rielaborazione alla scala di maggior dettaglio su cartografia del P.G.T.

Tracciato programmato per la S.S. n° 42 dopo variante del 7 luglio 2005

Fascia di rispetto del tracciato programmato per la S.S. n° 42 dopo variante del 7 luglio 2005

Fonte: P.T.C.P. Bergamo - Allegato E5 - Tavola 5.4 g/m - Ambienti ed elementi di rilevanza paesistica
Geometria: rielaborazione alla scala di maggior dettaglio su cartografia del P.G.T.

Zone umide - PAESAGGIO DELLA NATURALITA' (ART. 71, 54)

Fascia prealpina - PAESAGGIO AGRARIO E DELLE AREE COLTIVATE (ART. 58)

Fascia collinare - PAESAGGIO AGRARIO E DELLE AREE COLTIVATE (ART. 59)

SISTEMI ED ELEMENTI DI RILEVANZA PAESISTICA - Filari arborei (ART. 92)

Fonte: D.L. 30 aprile 1992, n° 285 (Codice della strada)

Geometria: elaborazione su cartografia del P.G.T.

Limite della fascia di rispetto per il tracciato esistente della S.S. n° 42

Fonte: Regione Lombardia - (l.r. 30 novembre 1983, n° 86 - l.r. 5 gennaio 2000, n° 1)

Geometria: banca dati Regione Lombardia

Parco Locale Interesse Sovracomunale - Lago d'Endine (D.G.R. n° 4223 del 11 aprile 2001)
(D.G.P. n° 320 del 9 giugno 2005)

Fonte: TERNA

Geometria: elaborazione su cartografia del P.G.T.

Tracciato elettrodotti

Fascia di rispetto indicata da TERNA (Dpa) "distanze di prima approssimazione"

Fonte: Piano Cimiteriale - Delibera di Consiglio Comunale n° 4 del 19 aprile 2012

Geometria: elaborazione su cartografia del P.G.T.

Fascia di rispetto cimiteriale

Fonte: D.L. 30 aprile 1992, n° 285 (Codice della strada) - Centro abitato Comune Spino al Lago

Geometria: elaborazione su cartografia del P.G.T.


Delimitazione del Centro Abitato

Fonte: P.A.I. - (D.d.u.o. n° 1620 del 11/02/2003 - d.g.r. n° 7365/01) - Studio Geologico del P.R.G.

Geometria: elaborazione su cartografia C.T.R. (Carta Tecnica Regionale)

Conoide attivo non protetto

Conoide attivo completamente protetto

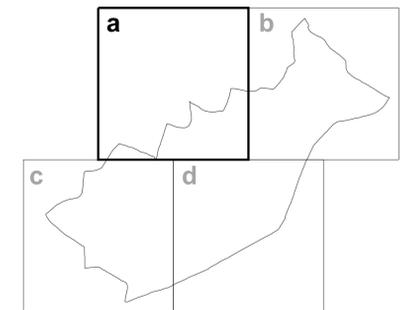

Comune di Spino al Lago
Provincia di Bergamo



Piano di Governo del Territorio
Documento di Piano

architetto gian luca marangoni
Via IV novembre, 726
21042, Caronno Pertusella - VA
Telefono: 335-8784572
Fax: 1782219724
E-mail: glucamarangoni@tiscali.it
Ordine degli Architetti Pianificatori
Paesaggisti, e Conservatori
della Provincia di Varese, n. 1374

Adottato con Del.C.C. n° 18 del 1/12/2011
Approvato con Del.C.C. n° del
Pubblicato sul BURL il

TITOLO Piani sovracomunali
Vincoli amministrativi

architetto romeo paleari
Via Massimo D'Azeglio, 18/a
20052 Monza
Telefono: 335-7808636
Fax: 039-383822
E-mail: romeogp@libero.it
Ordine degli Architetti Pianificatori
Paesaggisti, e Conservatori della
Provincia di Monza e Brianza, n. 627

DATA DI ELABORAZIONE: Aprile 2010

TAVOLA **2a**

scala 1:2.000



AGGIORNAMENTO: Maggio 2012

Questo disegno e' 'proprietà' del progettista a termini di legge

ARCHIVIO: