


# COMUNE DI GAVERINA TERME

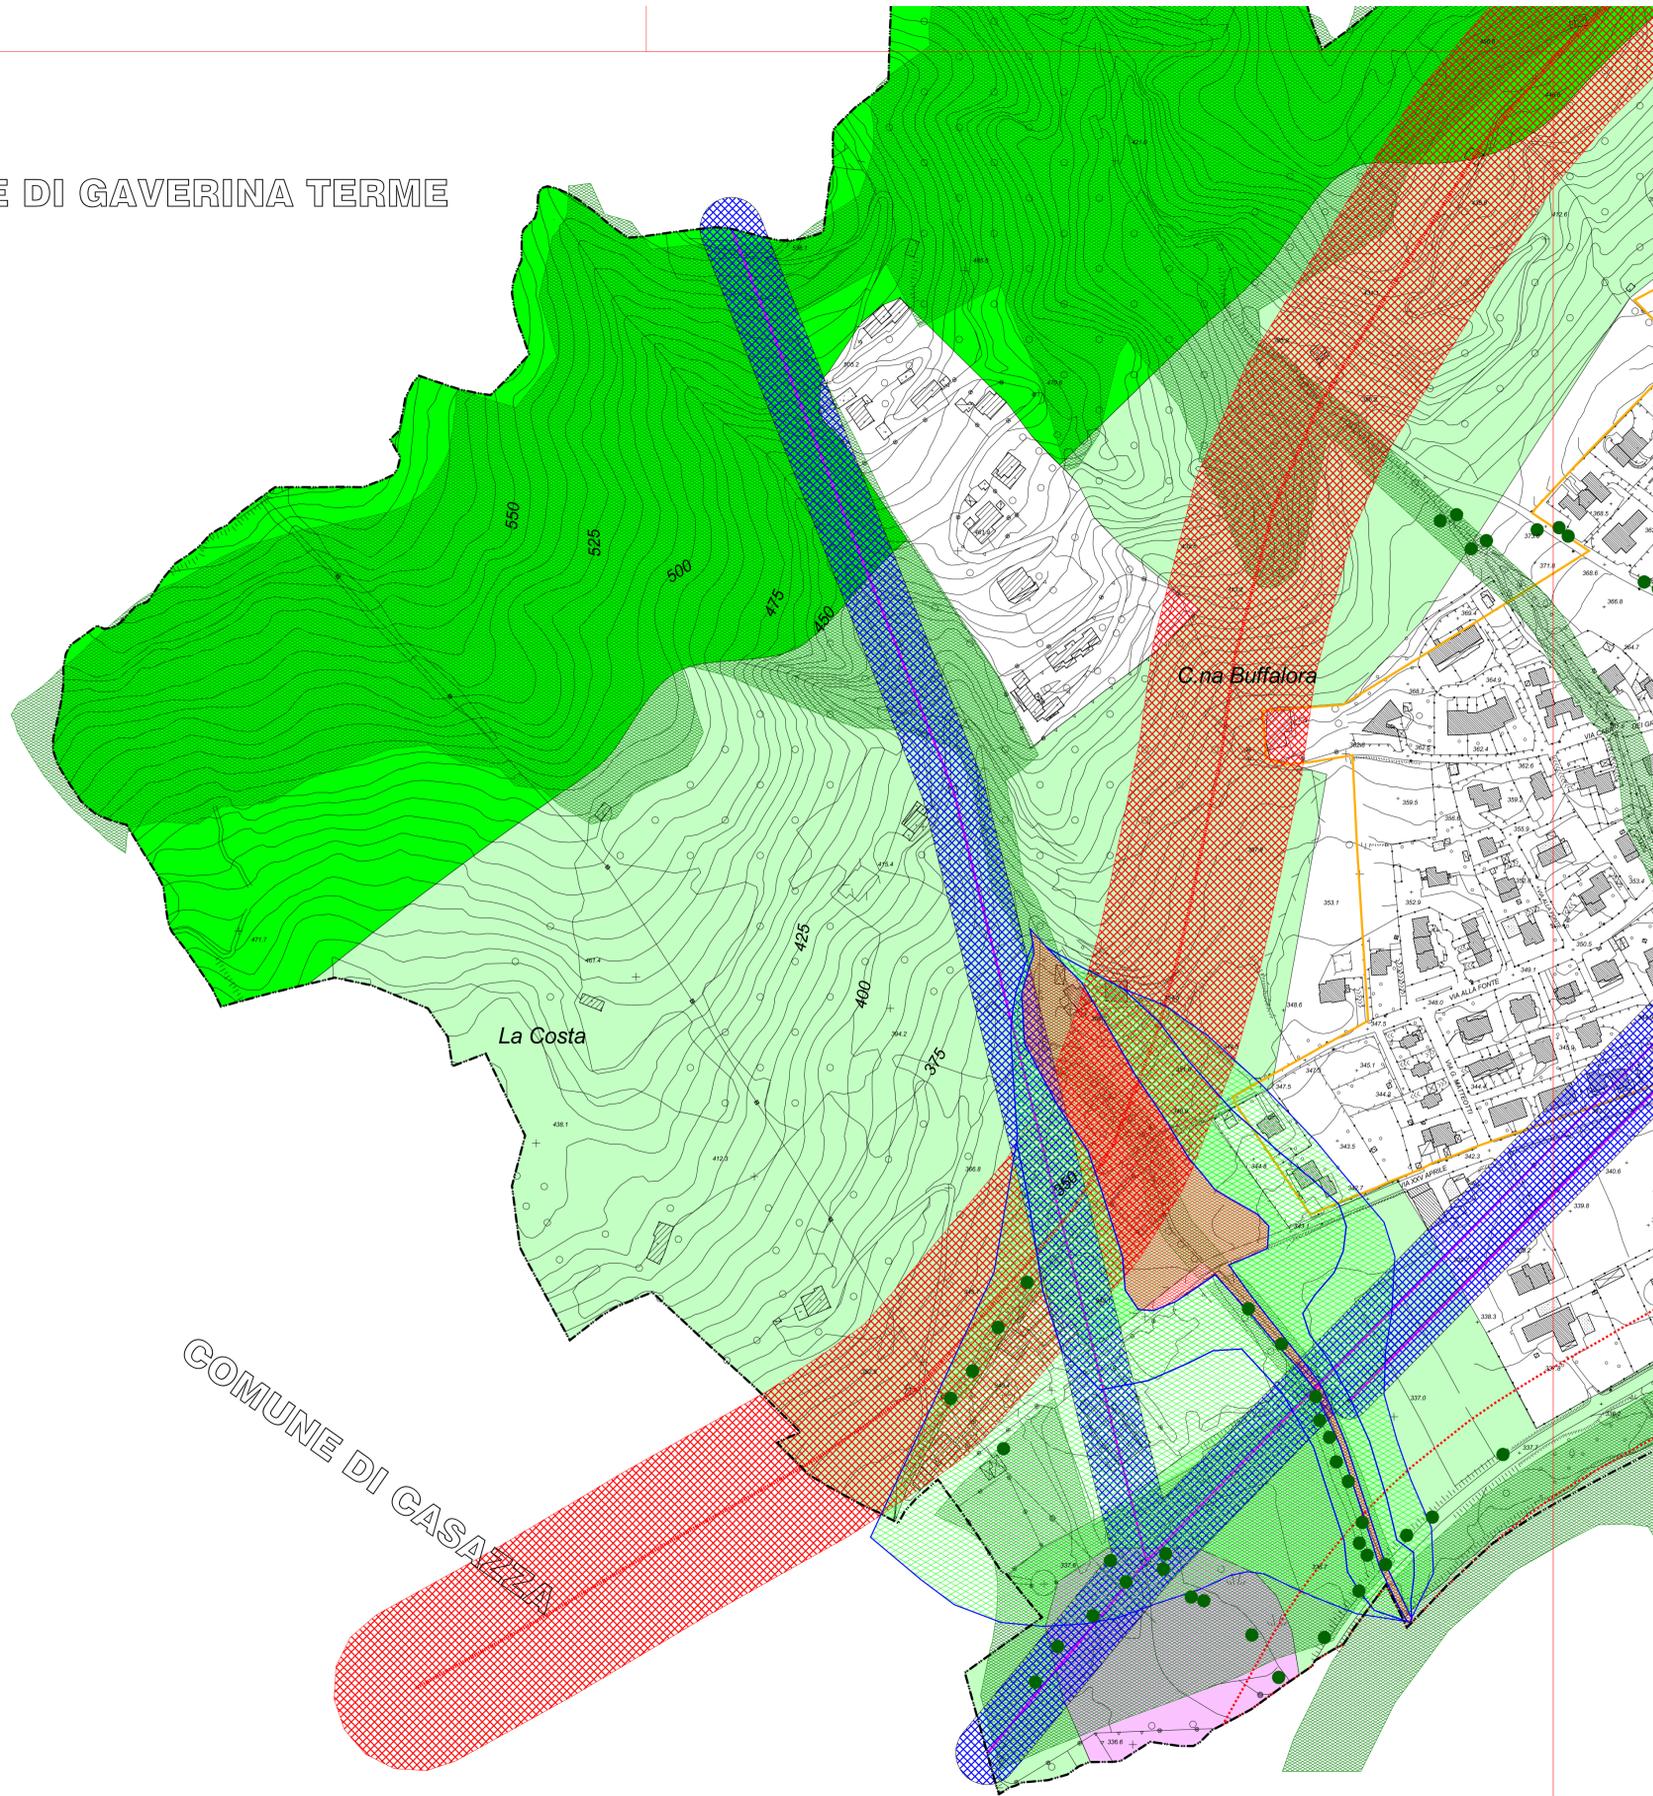

## LEGENDA

Confine comunale

FONTE: P.T.C.P. Bergamo  
 Geometria: rielaborazione alla scala di maggior dettaglio su cartografia del P.G.T.  
 Tracciato programmato per la S.S. n° 42 dopo variante del 7 luglio 2005  
 Fascia di rispetto del tracciato programmato per la S.S. n° 42 dopo variante del 7 luglio 2005

FONTE: P.T.C.P. Bergamo - Allegato E5 - Tavola 5.4 g/m - Ambienti ed elementi di rilevanza paesistica  
 Geometria: rielaborazione alla scala di maggior dettaglio su cartografia del P.G.T.  
 Zone umide - PAESAGGIO DELLA NATURALITA' (ART. 71, 54)  
 Fascia prealpina - PAESAGGIO AGRARIO E DELLE AREE COLTIVATE (ART. 58)  
 Fascia collinare - PAESAGGIO AGRARIO E DELLE AREE COLTIVATE (ART. 59)  
 SISTEMI ED ELEMENTI DI RILEVANZA PAESISTICA - Filari arborei (ART. 92)

FONTE: D.L. 30 aprile 1992, n° 285 (Codice della strada)  
 Geometria: elaborazione su cartografia del P.G.T.  
 Limite della fascia di rispetto per il tracciato esistente della S.S. n° 42


FONTE: Regione Lombardia - (l.r. 30 novembre 1983, n° 86 - l.r. 5 gennaio 2000, n° 1)  
 Geometria: banca dati Regione Lombardia  
 Parco Locale Interesse Sovracomunale - Lago d'Endine (D.G.R. n° 4223 del 11 aprile 2001) (D.G.P. n° 320 del 9 giugno 2005)

FONTE: TERNA  
 Geometria: elaborazione su cartografia del P.G.T.  
 Tracciato elettrodotti  
 Fascia di rispetto indicata da TERNA (Dpa) "distanze di prima approssimazione"

FONTE: Piano Cimiteriale - Delibera di Consiglio Comunale n° 4 del 19 aprile 2012  
 Geometria: elaborazione su cartografia del P.G.T.  
 Fascia di rispetto cimiteriale

FONTE: D.L. 30 aprile 1992, n° 285 (Codice della strada) - Centro abitato Comune Spinone al Lago  
 Geometria: elaborazione su cartografia del P.G.T.  
 Delimitazione del Centro Abitato

FONTE: P.A.I. - (D.d.u.o. n° 1620 del 11/02/2003 - d.g.r. n° 7365/01) - Studio Geologico del P.R.G.  
 Geometria: elaborazione su cartografia C.T.R. (Carta Tecnica Regionale)  
 Conoide attivo non protetto  
 Conoide attivo completamente protetto

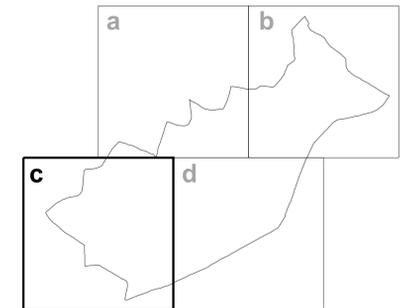

COMUNE DI CASAZZOLA

Comune di Spinone al Lago  
 Provincia di Bergamo



Piano di Governo del Territorio  
 Documento di Piano

**architetto gian luca marangoni**  
 Via IV novembre, 726  
 21042, Caronno Pertusella - VA  
 Telefono: 335-8784572  
 Fax: 1782219724  
 E-mail: glucomarangoni@tiscali.it  
 Ordine degli Architetti Pianificatori  
 Paesaggisti, e Conservatori  
 della Provincia di Varese, n. 1374

Adottato con Del C.C. n° 18 del 1/12/2011  
 Approvato con Del C.C. n° del  
 Pubblicato sul BURL il


TITOLO Piani sovracomunali  
 Vincoli amministrativi

**architetto romeo paleari**  
 Via Massimo D'Azeglio, 18/a  
 20052 Monza  
 Telefono: 335-7808636  
 Fax: 039-383822  
 E-mail: romeop@libero.it  
 Ordine degli Architetti Pianificatori  
 Paesaggisti, e Conservatori della  
 Provincia di Monza e Brianza, n. 627

DATA DI ELABORAZIONE: Aprile 2010

TAVOLA 2c

scala 1:2.000

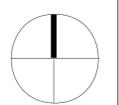

AGGIORNAMENTO: Maggio 2012

Questo disegno e' 'proprietà' del progettista a termini di legge

ARCHIVIO: