


COMUNE DI GAVERINA TERME

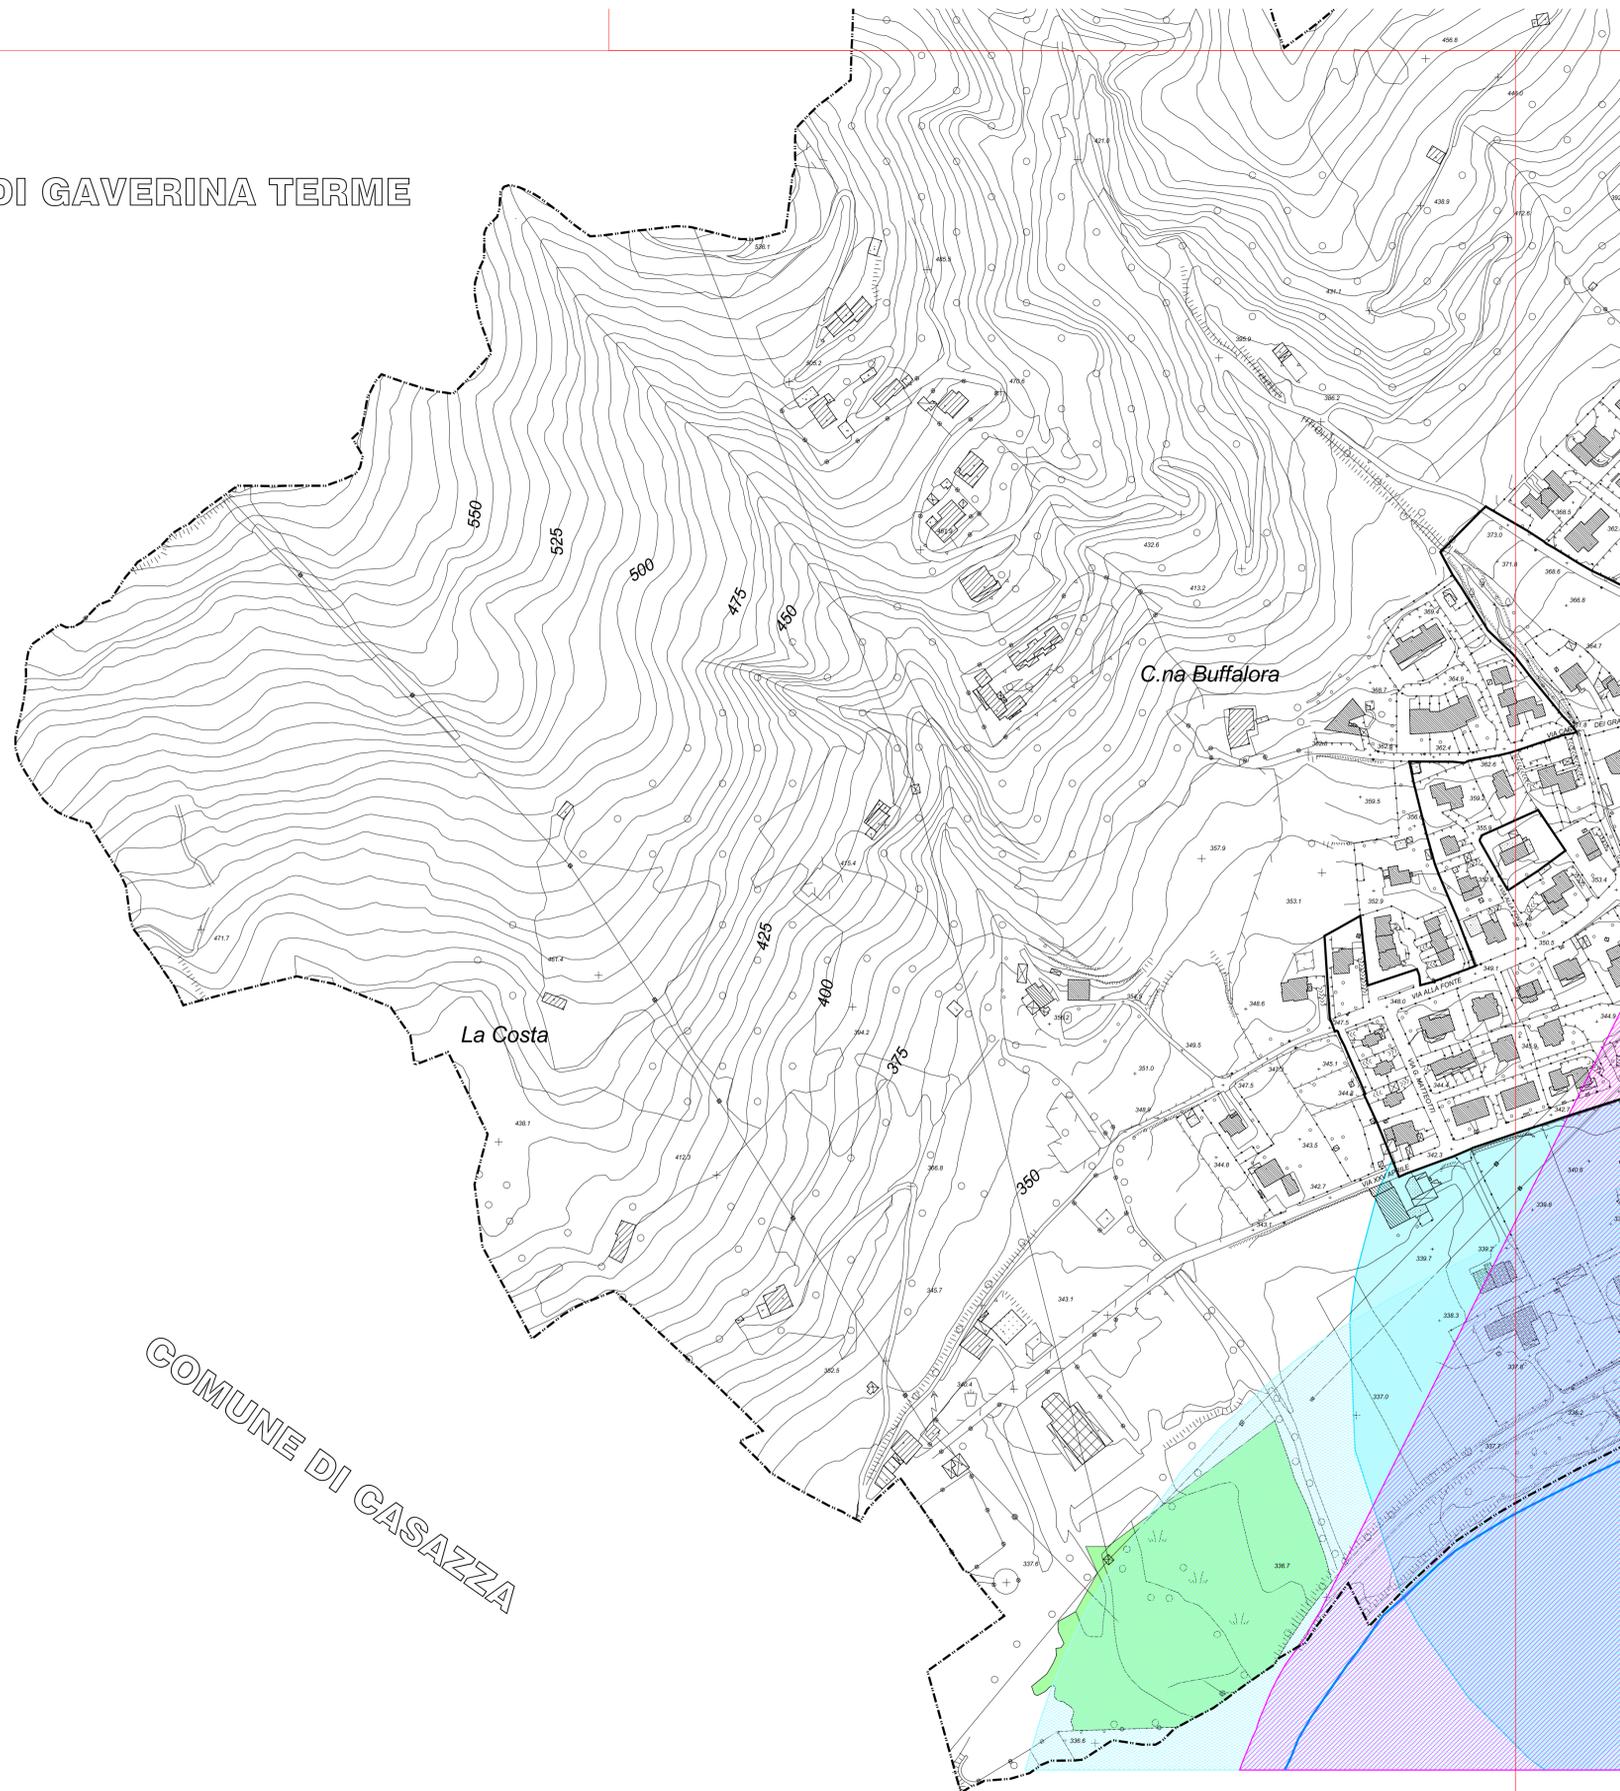

COMUNE DI GASAZZA

LEGENDA

Confine comunale

FONTE: Decreto Legislativo 22 gennaio 2004, n° 42, (Codice dei beni culturali e del paesaggio)
Geometria: banca dati Regione Lombardia

Bellezze d'insieme - Art. 136. Immobili ed aree di notevole interesse pubblico
Risulta opportuno sottolineare che il S.I.B.A. di Regione Lombardia, e il S.I.T.A.P. della Direzione Generale Pa.B.A.A.C. citano, con riferimento alle aree in oggetto, il D.M. 14.1.1958, pubblicato su Gazzetta Ufficiale n° 27 del 1 febbraio 1958, ed emesso ai sensi della normativa previgente (L. 1497/39), relativamente alla tutela delle sponde e del panorama limitrofi al Lago d'Endine. Diversamente il P.T.C.P. di Bergamo, nella sua documentazione, oltre a riportare il predetto D.M., riferendolo in particolare alla "zona rivierasca", cita inoltre, in ordine al vincolo "cono panoramico", un D.M. 14.1.1953 che presenta contenuti del tutto analoghi e che potrebbe essere il medesimo. Tale situazione, che peraltro non comporta effetti nella applicazione normativa per la sovrapposizione dei due vincoli, è riproposta sul SITer cartografico della provincia.

Territori contermini ai laghi compresi in una fascia della profondità di 300 metri dalla linea di battigia - Art. 142. Aree tutelate per legge - lettera b)

Fiumi, torrenti, corsi d'acqua pubblici

Fiumi, torrenti, corsi d'acqua e le relative sponde o piedi degli argini per una fascia di 150 metri ciascuna (se iscritti negli elenchi previsti dal testo unico delle disposizioni di legge sulle acque ed impianti elettrici, approvato con regio decreto 11 dicembre 1933, n° 1775) - Art. 142. Aree tutelate per legge - lettera c)

Per Regione Lombardia la D.G.R. 25.7.1986 n° 4/12028 che riprende le informazioni degli elenchi delle acque pubbliche

Individuazione delle aree escluse dal vincolo con riferimento alle lettere b), c) e h) dell'Art. 142 (vedi nota seguente)


N.B. In ordine al comma 2. dell'Art. 142 e alla fattispecie del territorio di Spino al Lago, dalla geometria riferita alle lettere b), c), h), sono state escluse le aree che alla data del 6 settembre 1985: a) erano delimitate negli strumenti urbanistici, ai sensi del decreto ministeriale 2 aprile 1968, n. 1444, come zone territoriali omogenee A e B; b) erano delimitate negli strumenti urbanistici ai sensi del decreto ministeriale 2 aprile 1968, n. 1444, come zone territoriali omogenee diverse dalle zone A e B, limitatamente alle parti di esse ricomprese in piani pluriennali di attuazione, a condizione che le relative previsioni siano state concretamente realizzate; c) nei comuni sprovvisti di tali strumenti, ricadevano nei centri edificati perimetrati ai sensi dell'articolo 18 della legge 22 ottobre 1971, n. 865.

FONTE: Decreto Legislativo 22 gennaio 2004, n° 42, (Codice dei beni culturali e del paesaggio)
Geometria: elaborazione su cartografia P.G.T. di indicazioni reperite presso Soprintendenza per i Beni Architettonici e Paesaggistici di Milano

Art. 128. Notifiche effettuate a norma della legislazione precedente

L'area è riferita alla chiesa San Pietro in Vincoli, con riferimento a provvedimento del 19.4.1912, integrato da successivi provvedimenti del 9.9.1961, questi ultimi in ordine a prescrizioni per le aree adiacenti.

Habitat naturale: sito interessato da ambiente umido del fondovalle lacustre

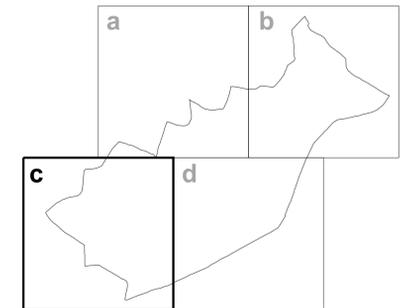

Comune di Spino al Lago
Provincia di Bergamo



Piano di Governo del Territorio
Documento di Piano

architetto gian luca marangoni
Via IV novembre, 726
21042, Caronno Pertusella - VA
Telefono: 335-8784572
Fax: 1782219724
E-mail: glucomarangoni@tiscali.it
Ordine degli Architetti Pianificatori
Paesaggisti, e Conservatori
della Provincia di Varese, n. 1374

Adottato con Del C.C. n° 18 del 1/12/2011
Approvato con Del C.C. n° del
Pubblicato sul BURL il


TITOLO Beni di interesse paesaggistico
o storico e loro aree di rispetto
Siti interessati da habitat naturali

architetto romeo paleari
Via Massimo D'Azeglio, 18/a
20052 Monza
Telefono: 335-7808636
Fax: 039-363822
E-mail: romeogp@libero.it
Ordine degli Architetti Pianificatori
Paesaggisti, e Conservatori della
Provincia di Monza e Brianza, n. 627

DATA DI ELABORAZIONE: Luglio 2010

TAVOLA **3C**

scala 1:2.000

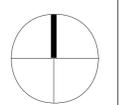

AGGIORNAMENTO: Aprile 2012

Questo disegno e' 'proprietà' del progettista a termini di legge

ARCHIVIO: