
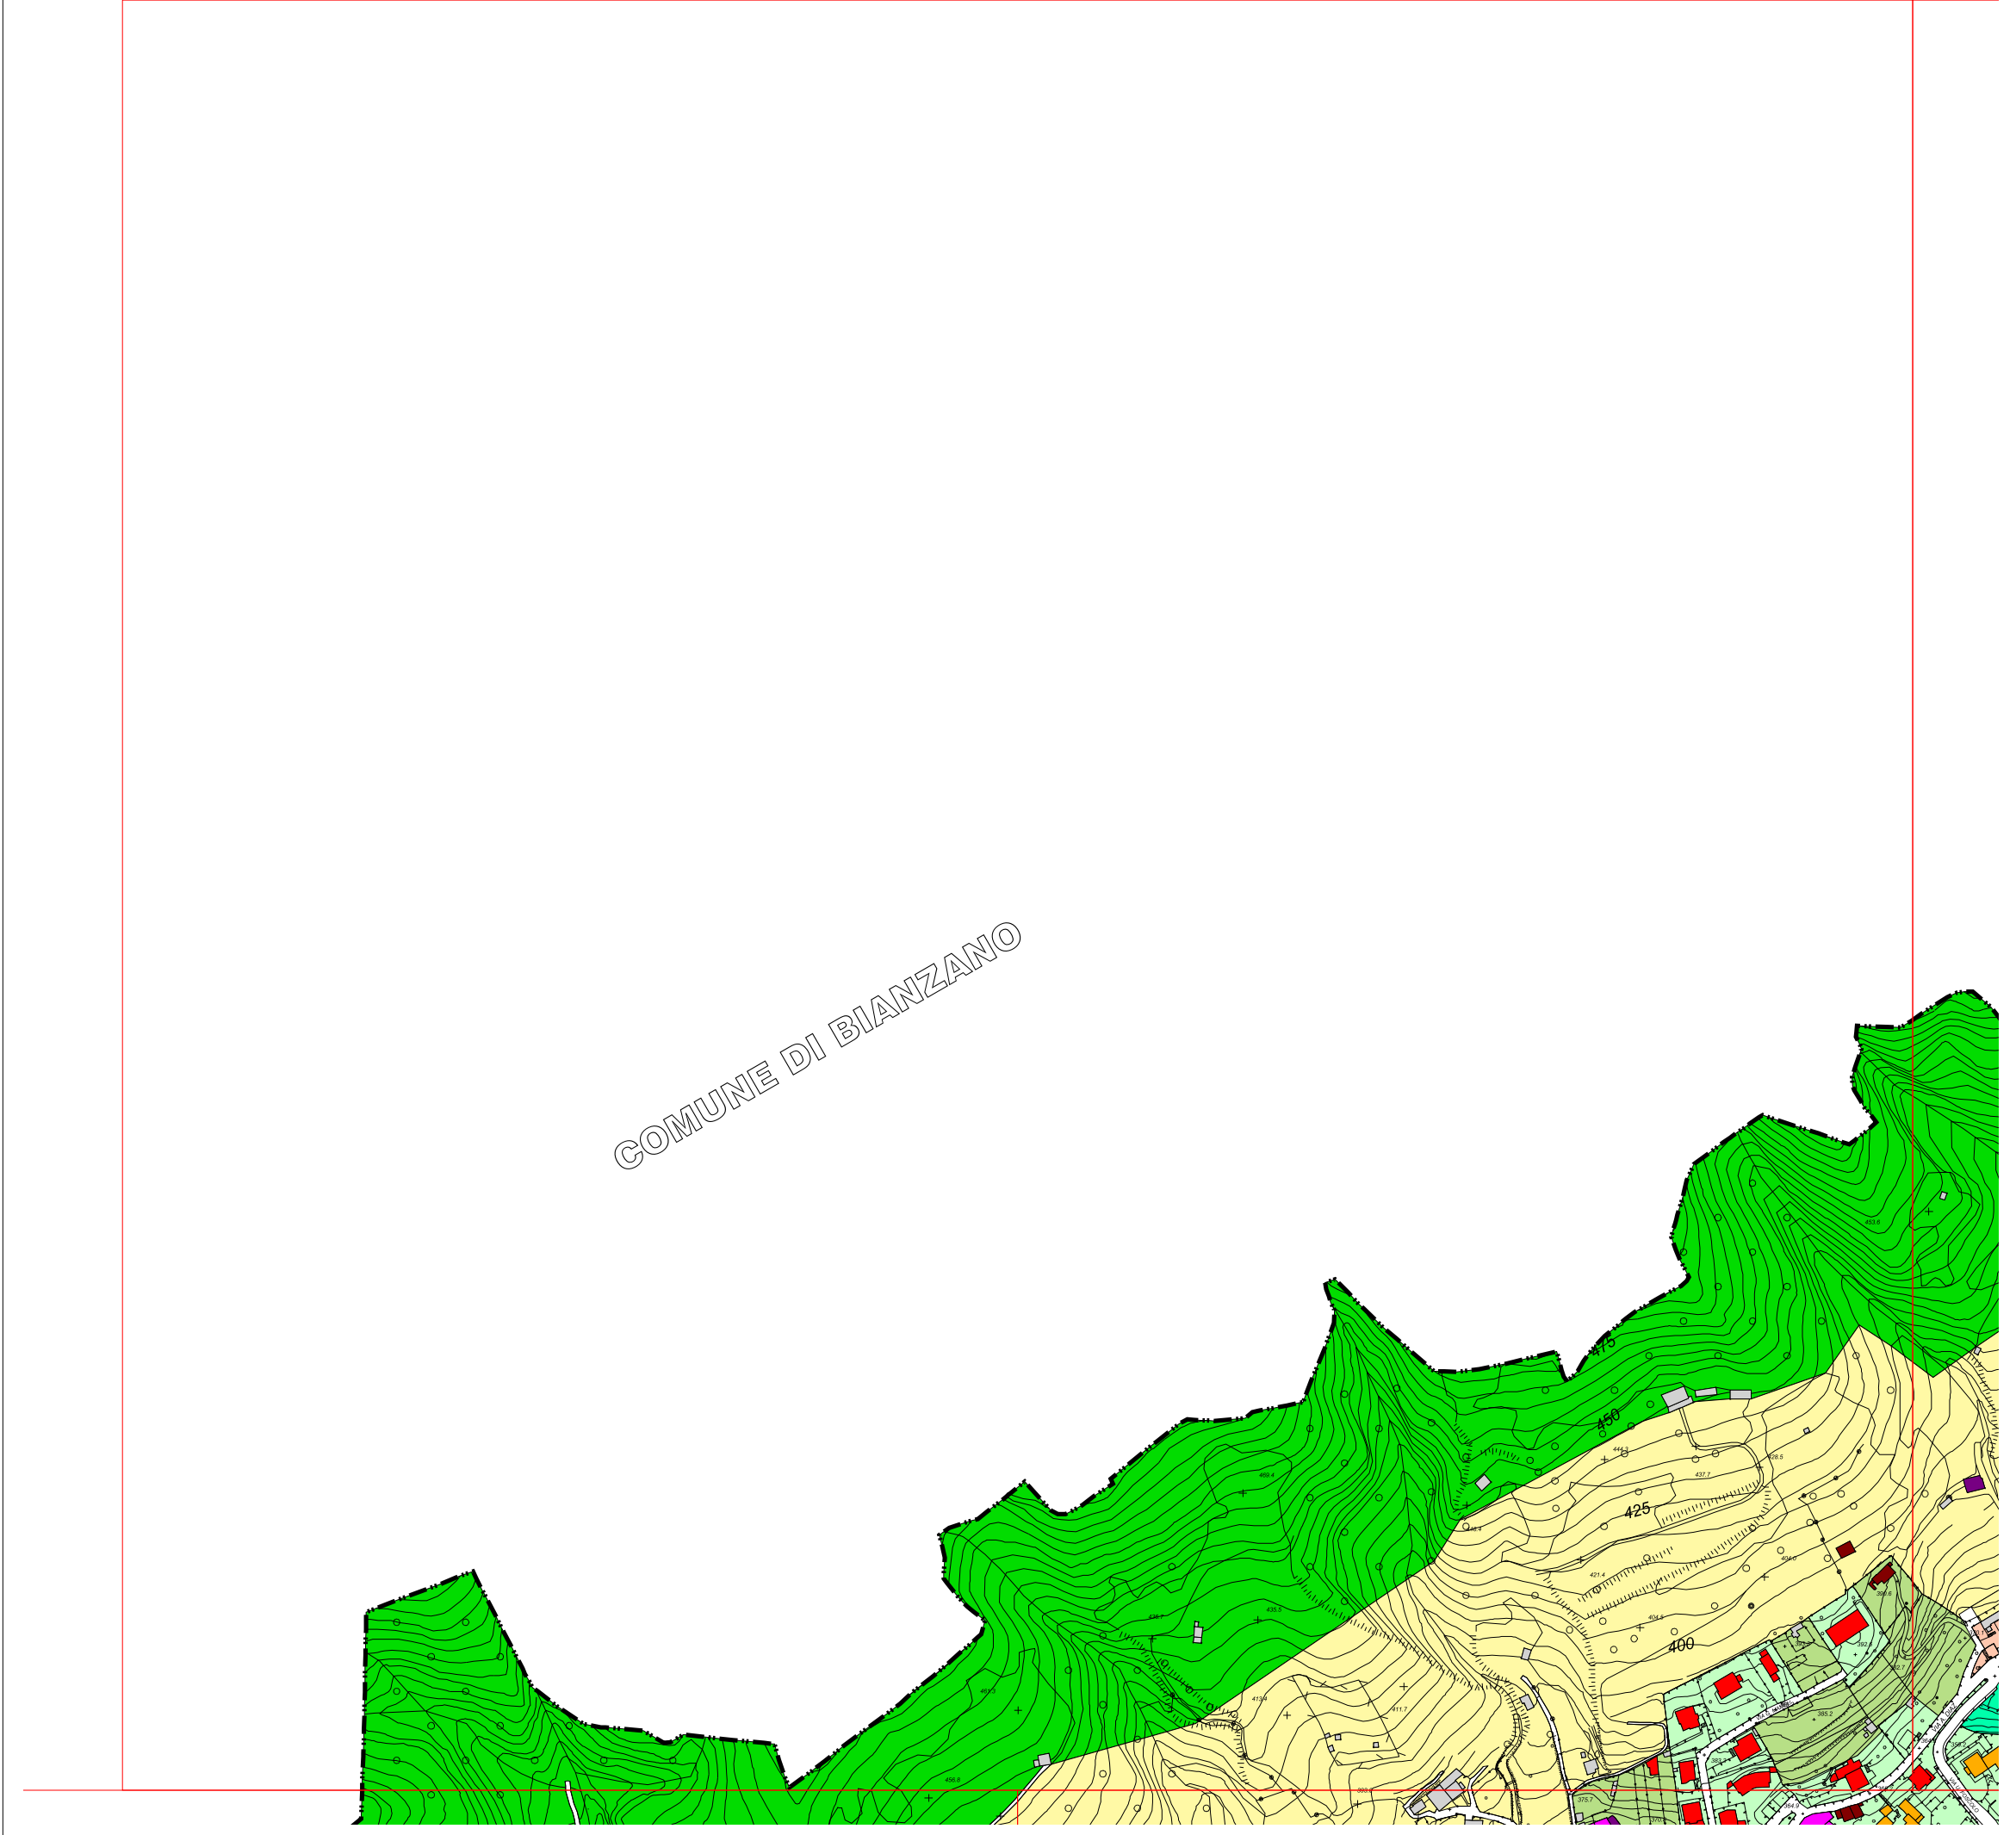
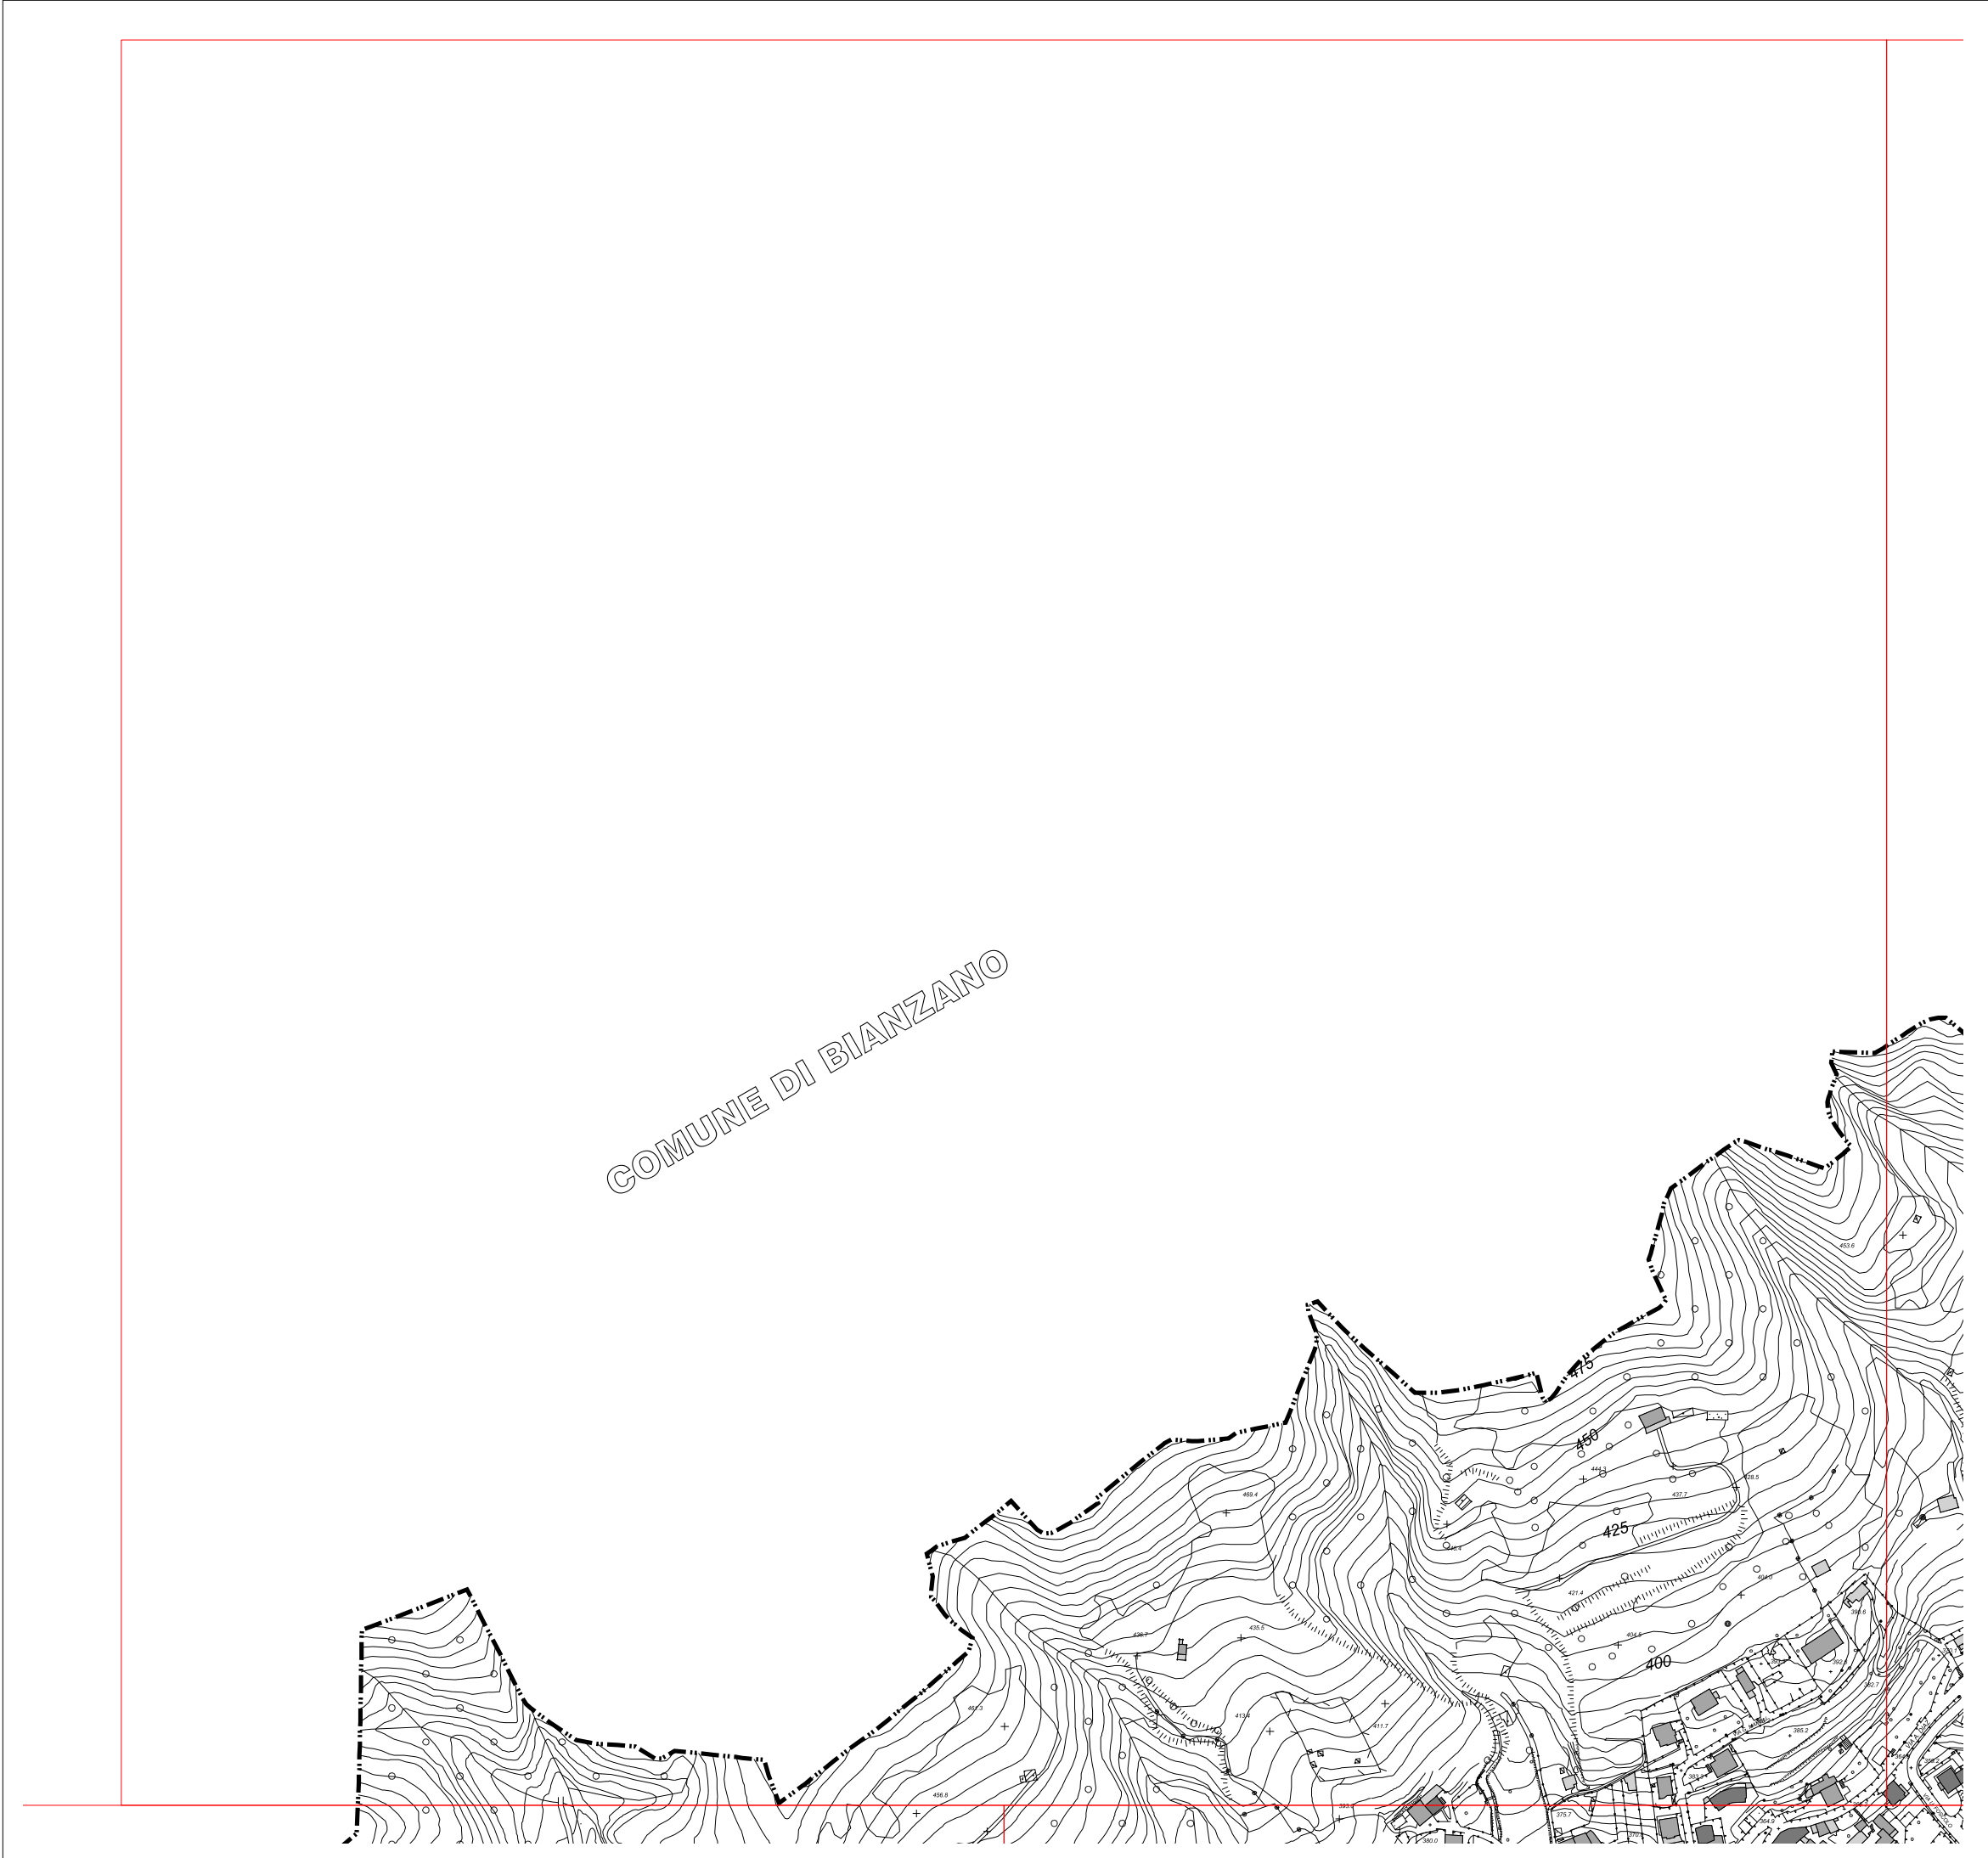
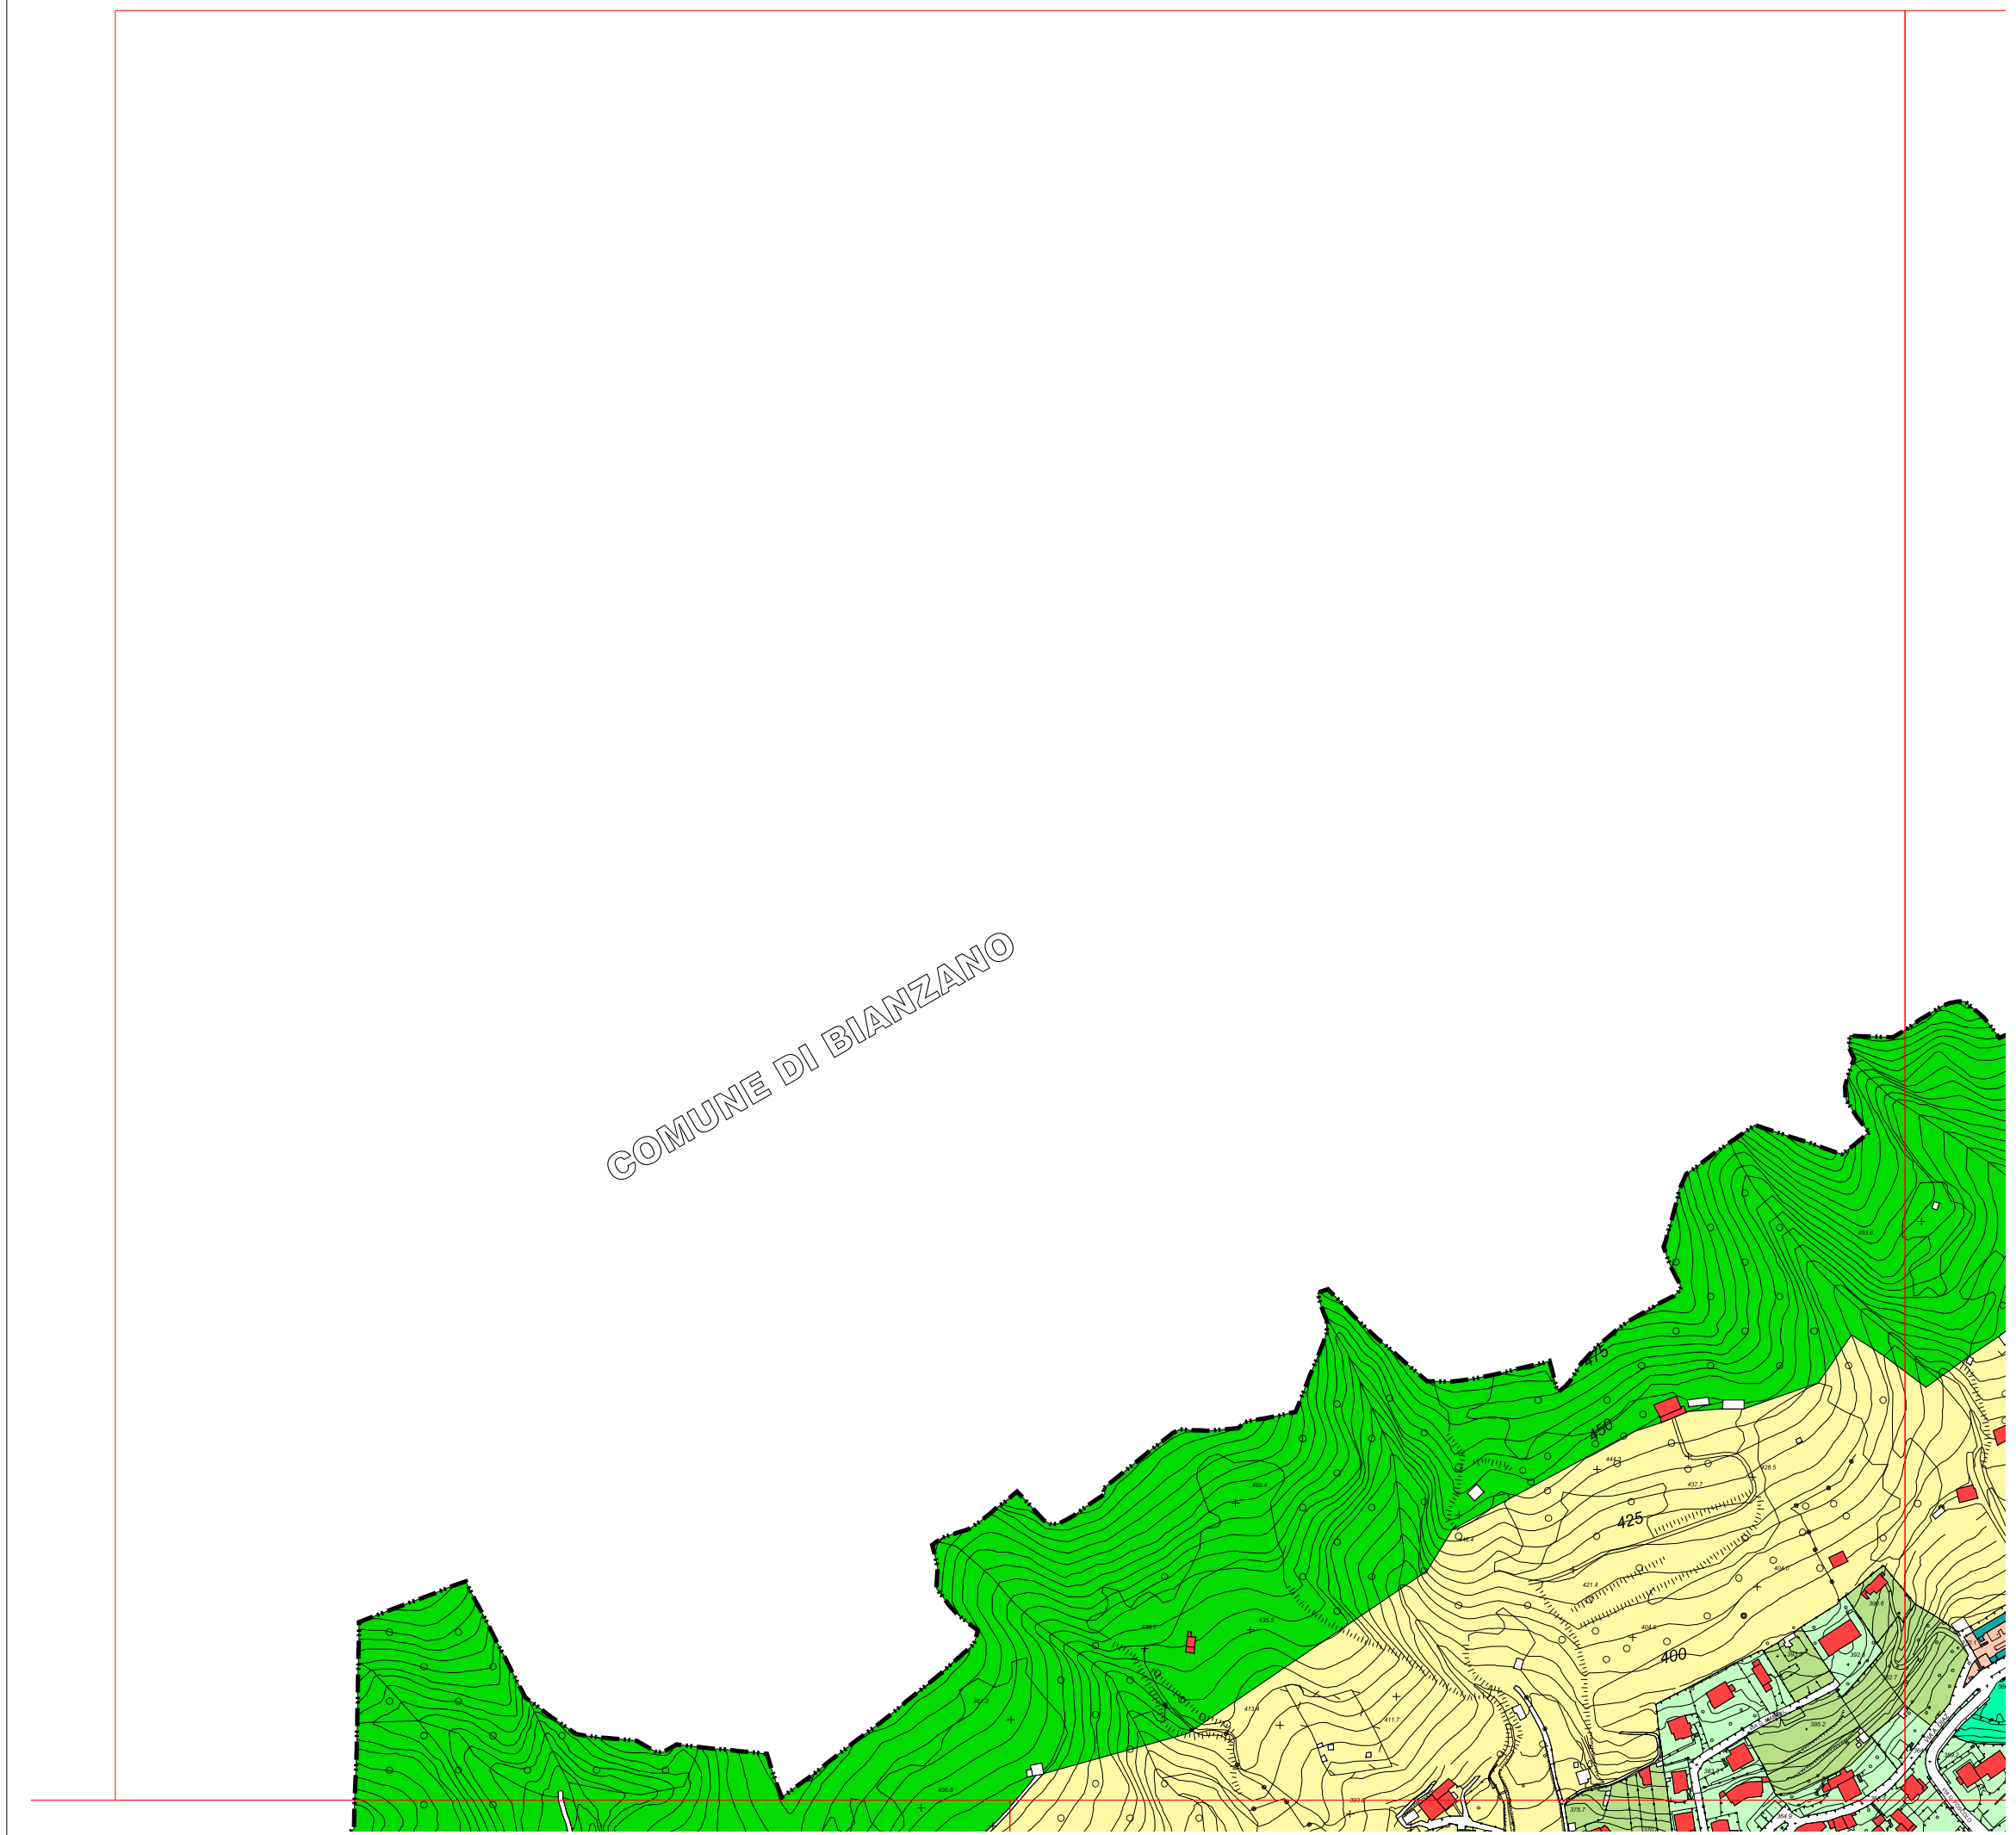


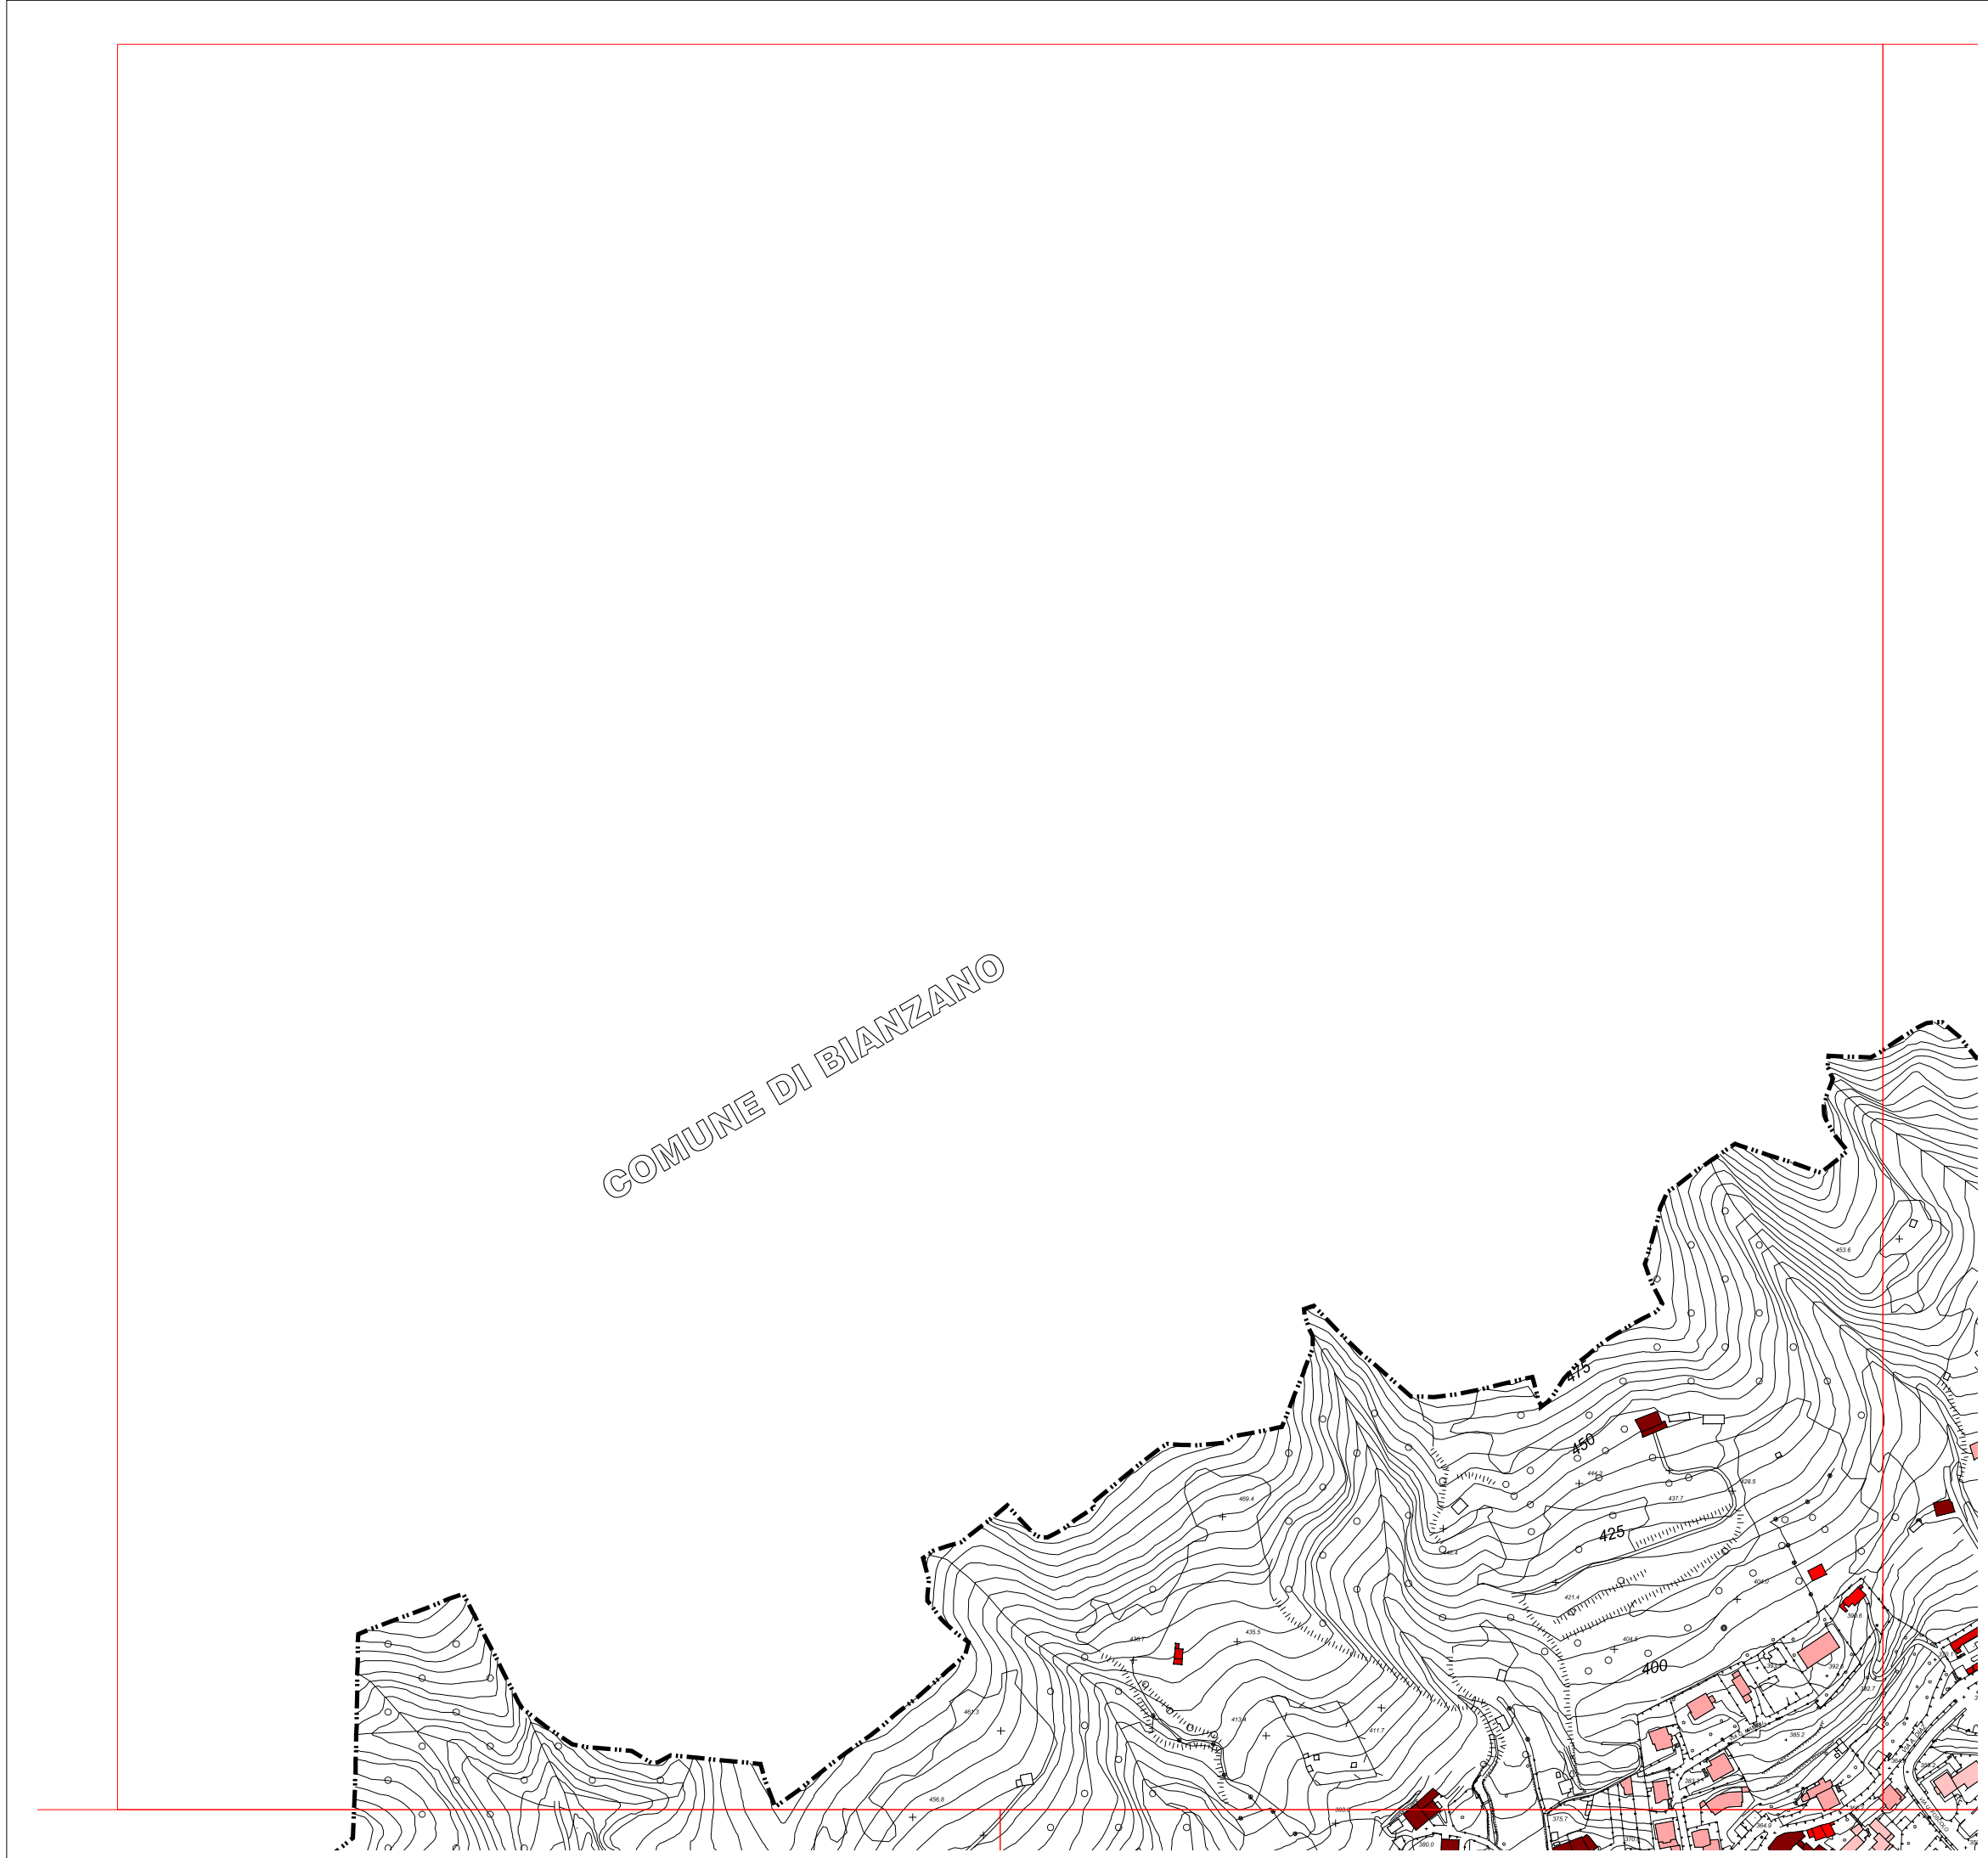

LEGENDA

Confine comunale

SOGLIA STORICA DEI FABBRICATI
(Quadro in alto a sinistra)

Molto antichi

Antichi

Moderni

Post-moderni

Recenti

Contemporanei

Minori o accessori

ALTEZZA DEI FABBRICATI
(Quadro in alto a destra)

Molto alto

Alto

Medio

Basso

Minore o accessori

FUNZIONE PRINCIPALE IN ATTO DEI FABBRICATI
(Quadro in basso a sinistra)

Residenza

Artigianato, pubblico esercizio o ricettivo

Produttivo industriale

Servizio di interesse pubblico

Edificio per il culto religioso

Residenza e terziario

Terziario

Rurale

SINTESI TIPO DEI FABBRICATI
(Quadro in basso a destra)

Residenza recente ordinaria

Residenza contemporanea ordinaria

Residenza post-moderna ordinaria

Residenza antica e testimoniale

Residenza di origine agricola

Residenza moderna ordinaria

Residenza antica ordinaria

Residenza-terziario moderna ordinaria

Residenza post-moderna testimoniale

Tipologie poco diffuse sul territorio

SPAZI LIBERI DA EDIFICAZIONE
(Quadri in basso)

Pertinenze di fabbricati residenziali

Pertinenze di fabbricati produttivi

Pertinenze di fabbricati con funzione ricettiva, bar e ristoranti

Area verde pubblica o percorso pubblico

Lago d'Endine

Parcheggi

Aree per impianti tecnologici

Prati o aree residuali

Aree interessate da servizi pubblici o di interesse pubblico

Aree con caratteristiche agricole

Bosco

Canale del reticolo idrico

Area umida

Servizio: Farmacia

Servizio: Ambulatorio medico

Servizio: Ricettivo

Comune di Spinone al Lago

Provincia di Bergamo



architetto gian luca marangoni

Via IV novembre, 726
21042, Caronno Pertusella - VA
Telefono: 335-8784572
Fax: 1782219724
E-mail: glucomarangoni@tiscali.it
Ordine degli Architetti Pianificatori
Paesaggisti, e Conservatori della
Provincia di Varese, n. 1374

architetto romeo paleari

Via Massimo D'Azeglio, 18/a
20052 Monza
Telefono: 335-7808636
Fax: 039-383822
E-mail: romeogp@libero.it
Ordine degli Architetti Pianificatori
Paesaggisti, e Conservatori della
Provincia di Monza e Brianza, n. 627

Adottato con Del C.C. n° 18 del 1/12/2011
Approvato con Del C.C. n° del

Publicato sul BURL il

TITOLO


Assetto insediativo
del tessuto urbano

DATA DI ELABORAZIONE:

Luglio 2010

TAVOLA

5a

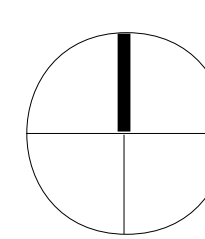

scala 1:4.000

AGGIORNAMENTO:

Maggio 2012

Questo disegno e' proprieta' del progettista a termini di legge

ARCHIVIO:

Piano di Governo del Territorio
Documento di Piano

Adottato con Del C.C. n° 18 del 1/12/2011
Approvato con Del C.C. n° del

Publicato sul BURL il

TITOLO


Assetto insediativo
del tessuto urbano

DATA DI ELABORAZIONE:

Luglio 2010

TAVOLA

5a

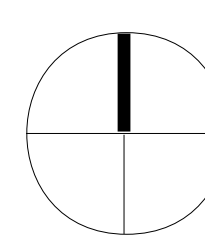

scala 1:4.000

AGGIORNAMENTO:

Maggio 2012

Questo disegno e' proprieta' del progettista a termini di legge

ARCHIVIO: