


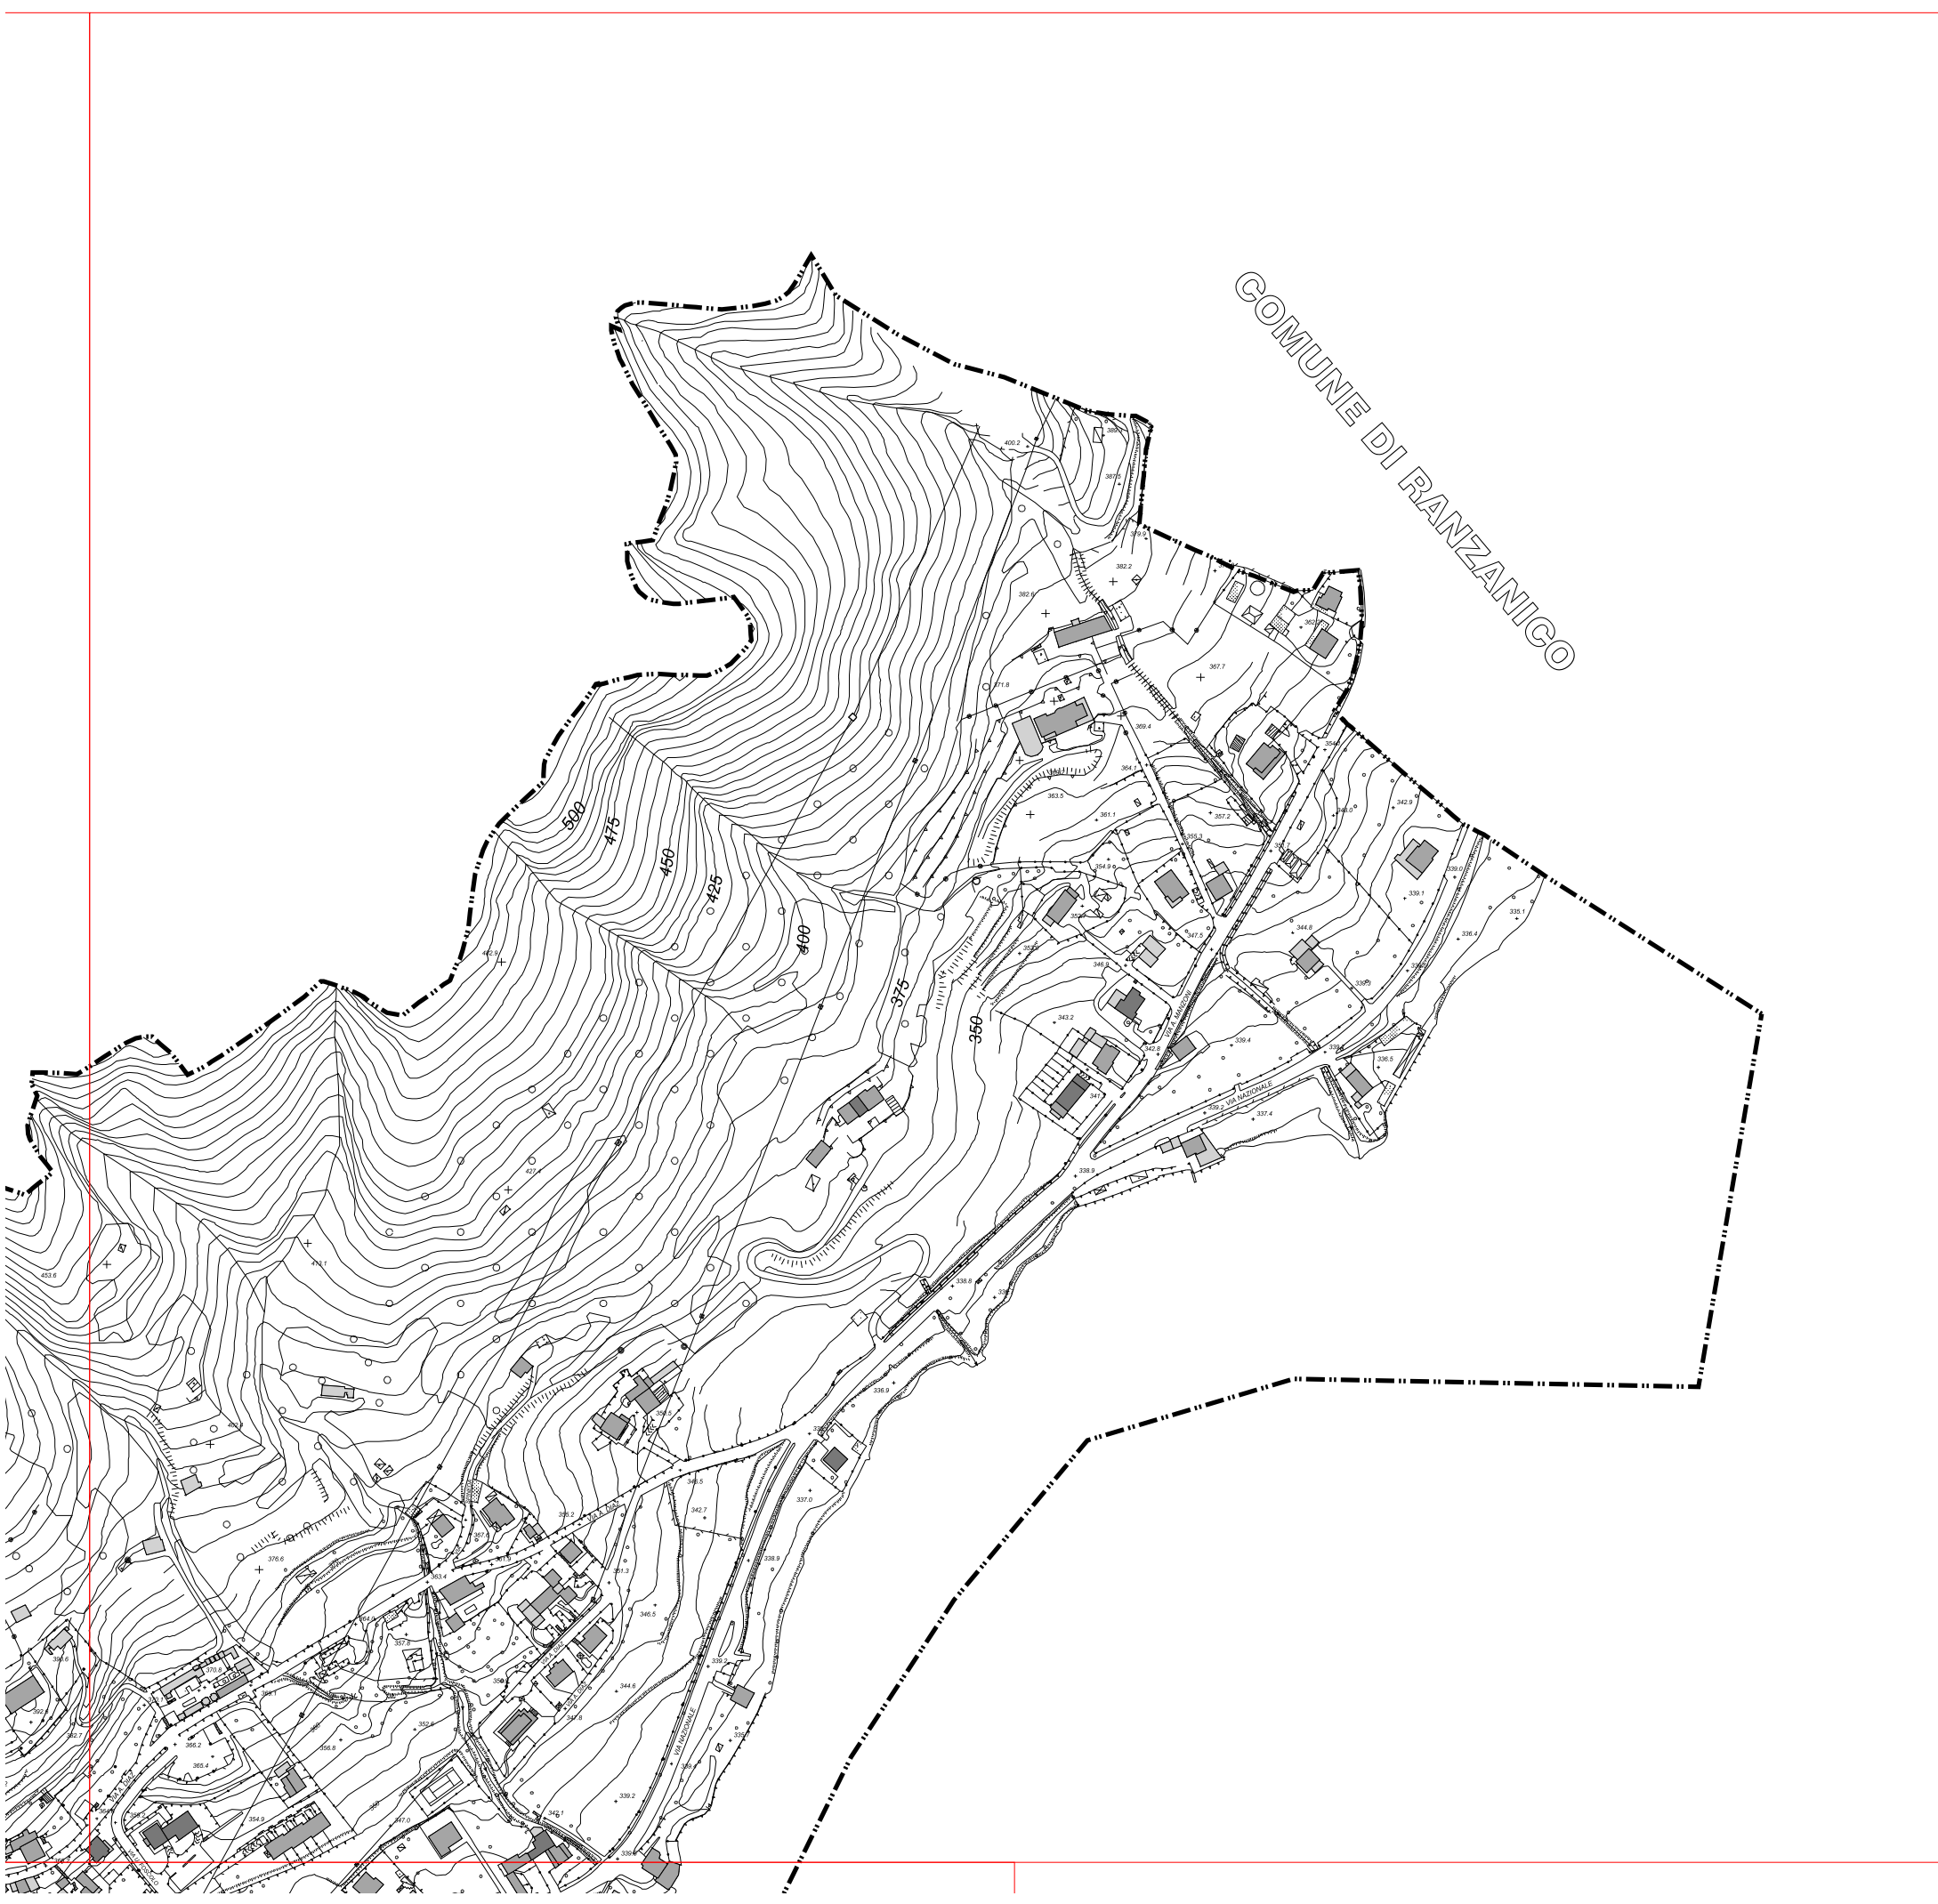

LEGENDA

Confine comunale

SOGLIA STORICA DEI FABBRICATI
(Quadro in alto a sinistra)

- Molto antichi
- Antichi
- Moderni
- Post-moderni
- Recenti
- Contemporanei
- Minori o accessori

ALTEZZA DEI FABBRICATI
(Quadro in alto a destra)

- Molto alto
- Alto
- Medio
- Basso
- Minore o accessori

FUNZIONE PRINCIPALE IN ATTO DEI FABBRICATI
(Quadro in basso a sinistra)




- Residenza
- Artigianato, pubblico esercizio o ricettivo
- Produttivo industriale
- Servizio di interesse pubblico
- Edificio per il culto religioso
- Residenza e terziario
- Terziario
- Rurale

SINTESI TIPO DEI FABBRICATI
(Quadro in basso a destra)

- Residenza recente ordinaria
- Residenza contemporanea ordinaria
- Residenza post-moderna ordinaria
- Residenza antica e testimoniale
- Residenza di origine agricola
- Residenza moderna ordinaria
- Residenza antica ordinaria
- Residenza-terziario moderna ordinaria
- Residenza post-moderna testimoniale
- Tipologie poco diffuse sul territorio

SPAZI LIBERI DA EDIFICAZIONE
(Quadri in basso)

- Pertinenze di fabbricati residenziali
- Pertinenze di fabbricati produttivi
- Pertinenze di fabbricati con funzione ricettiva, bar e ristoranti
- Area verde pubblica o percorso pubblico
- Lago d'Endine
- Parcheggi
- Aree per impianti tecnologici
- Prati o aree residuali
- Aree interessate da servizi pubblici o di interesse pubblico
- Aree con caratteristiche agricole
- Bosco
- Canale del reticolo idrico
- Area umida
- Servizio: Farmacia
- Servizio: Ambulatorio medico
- Servizio: Ricettivo

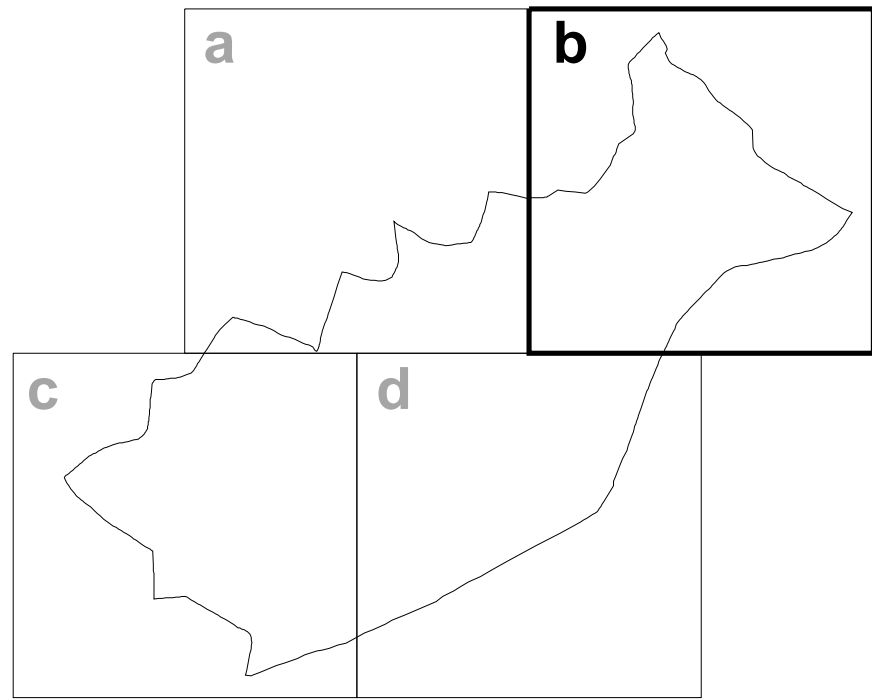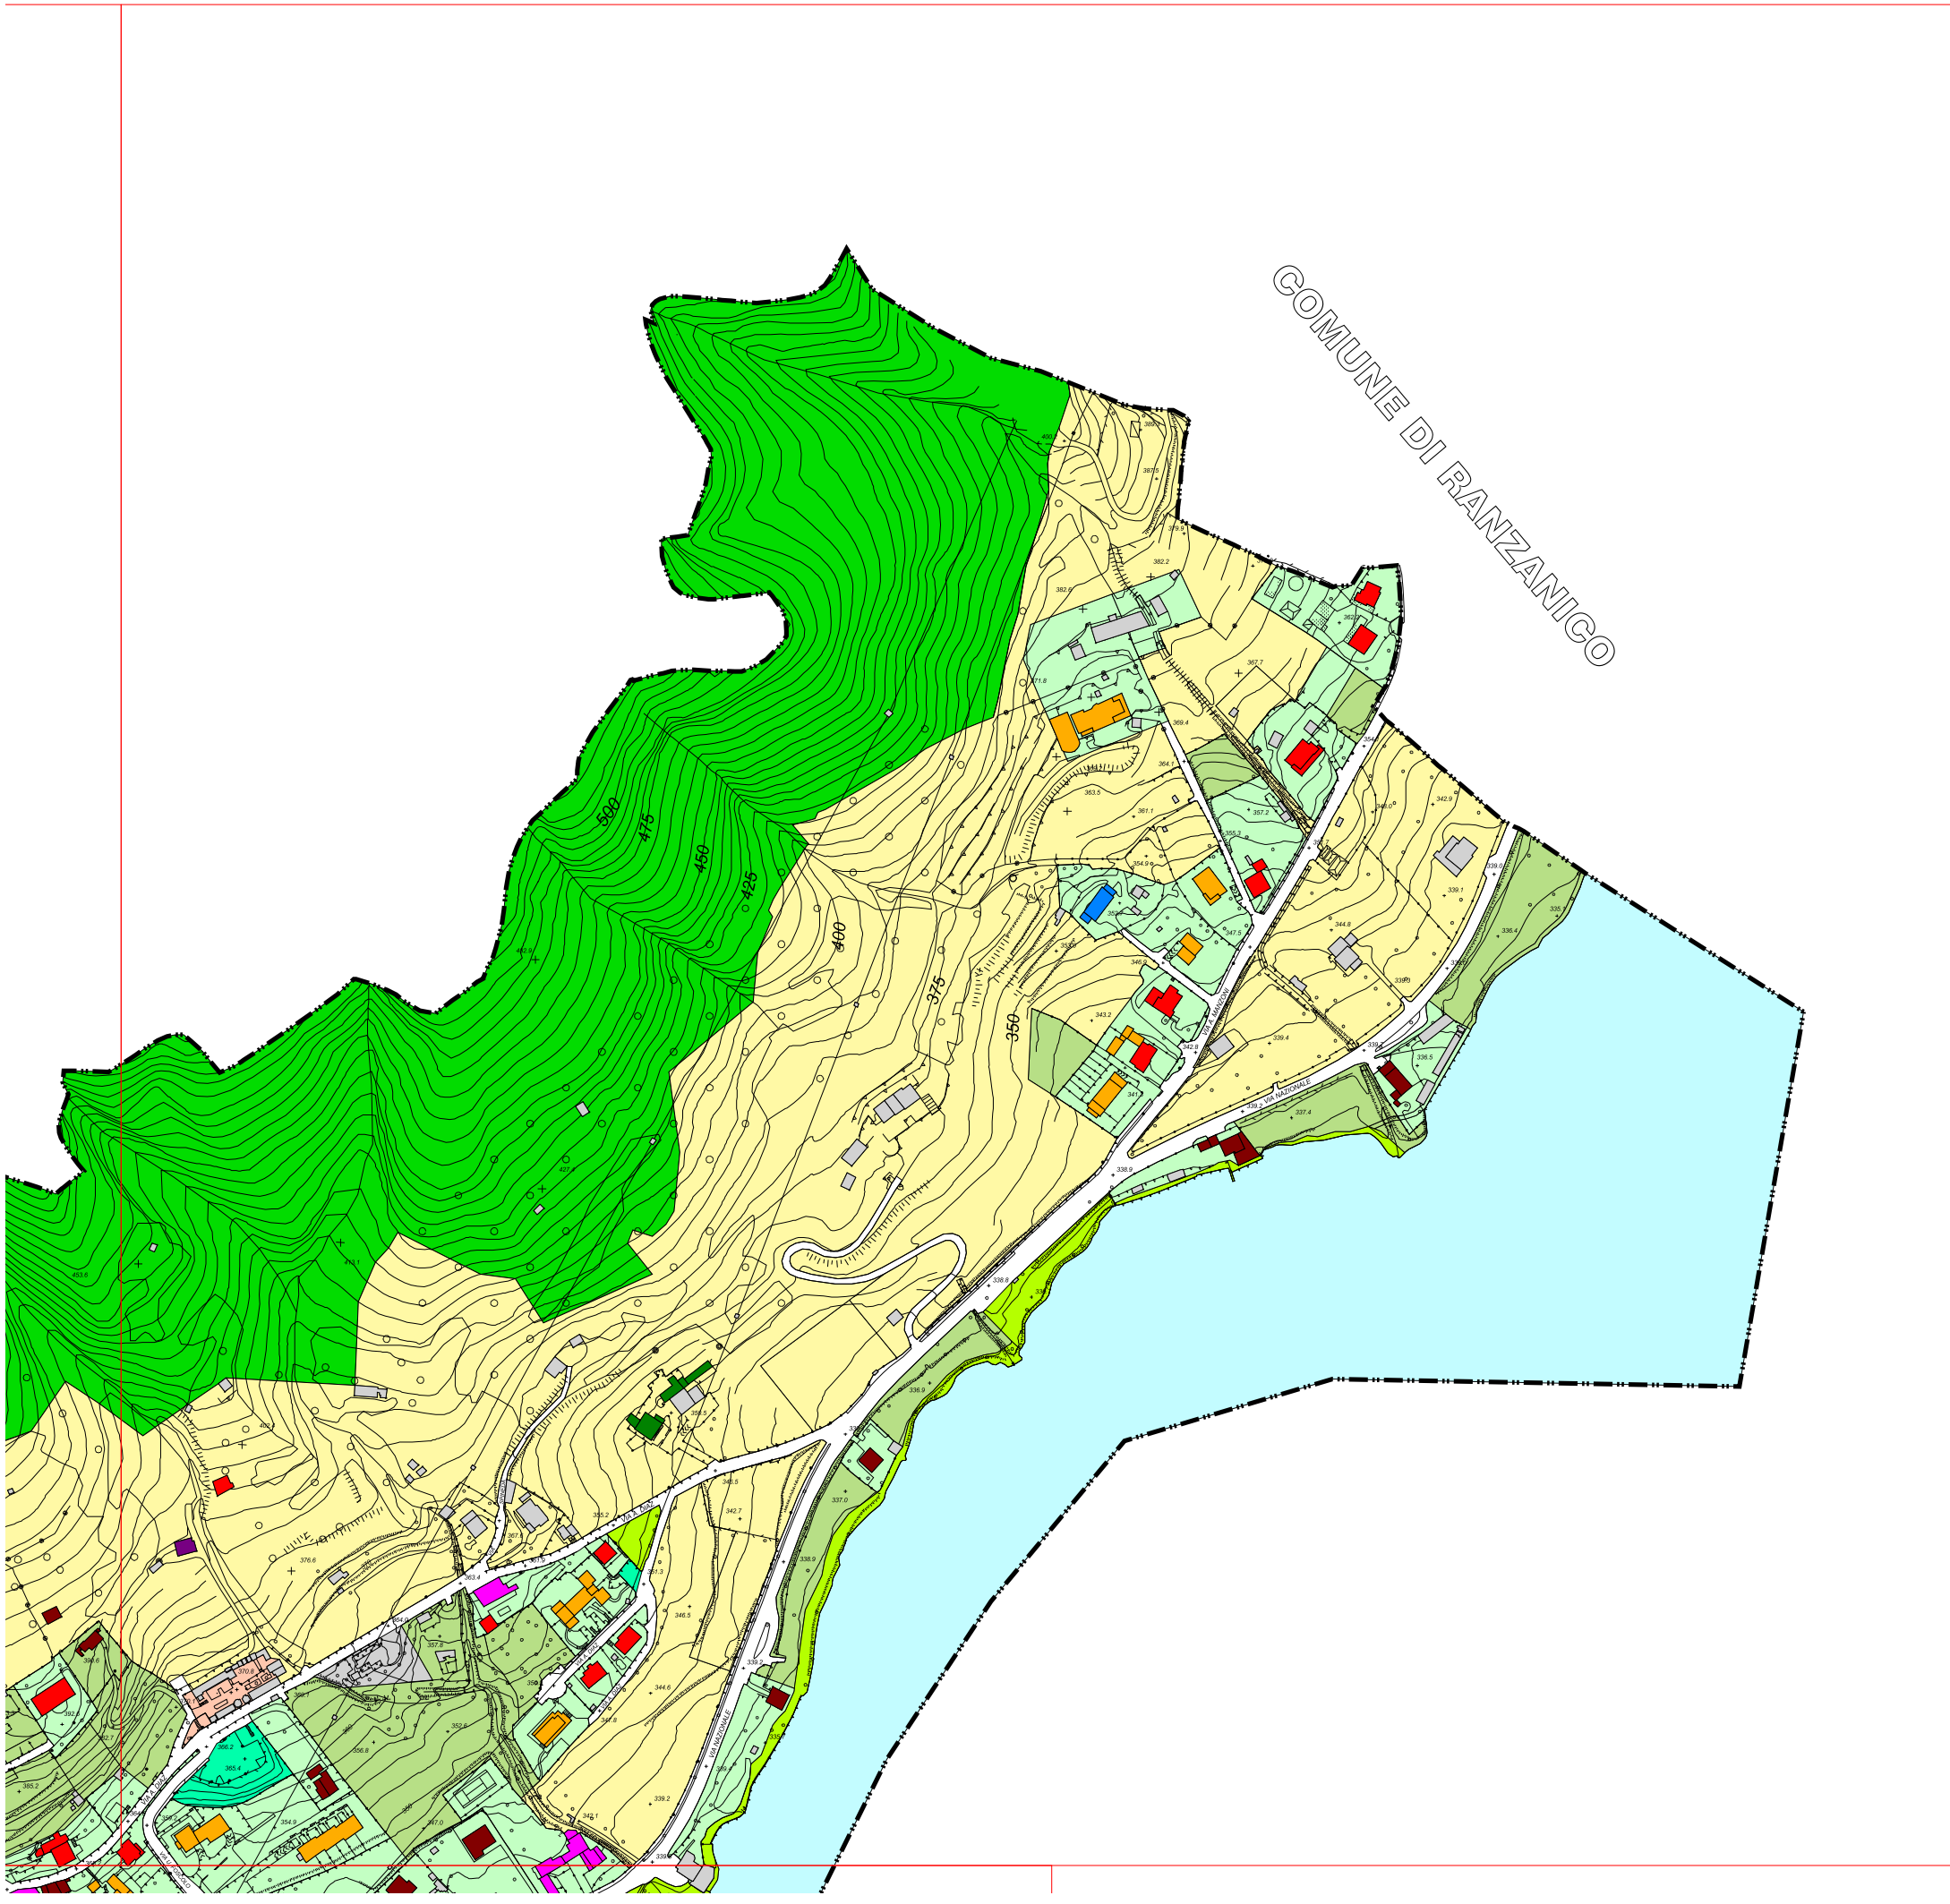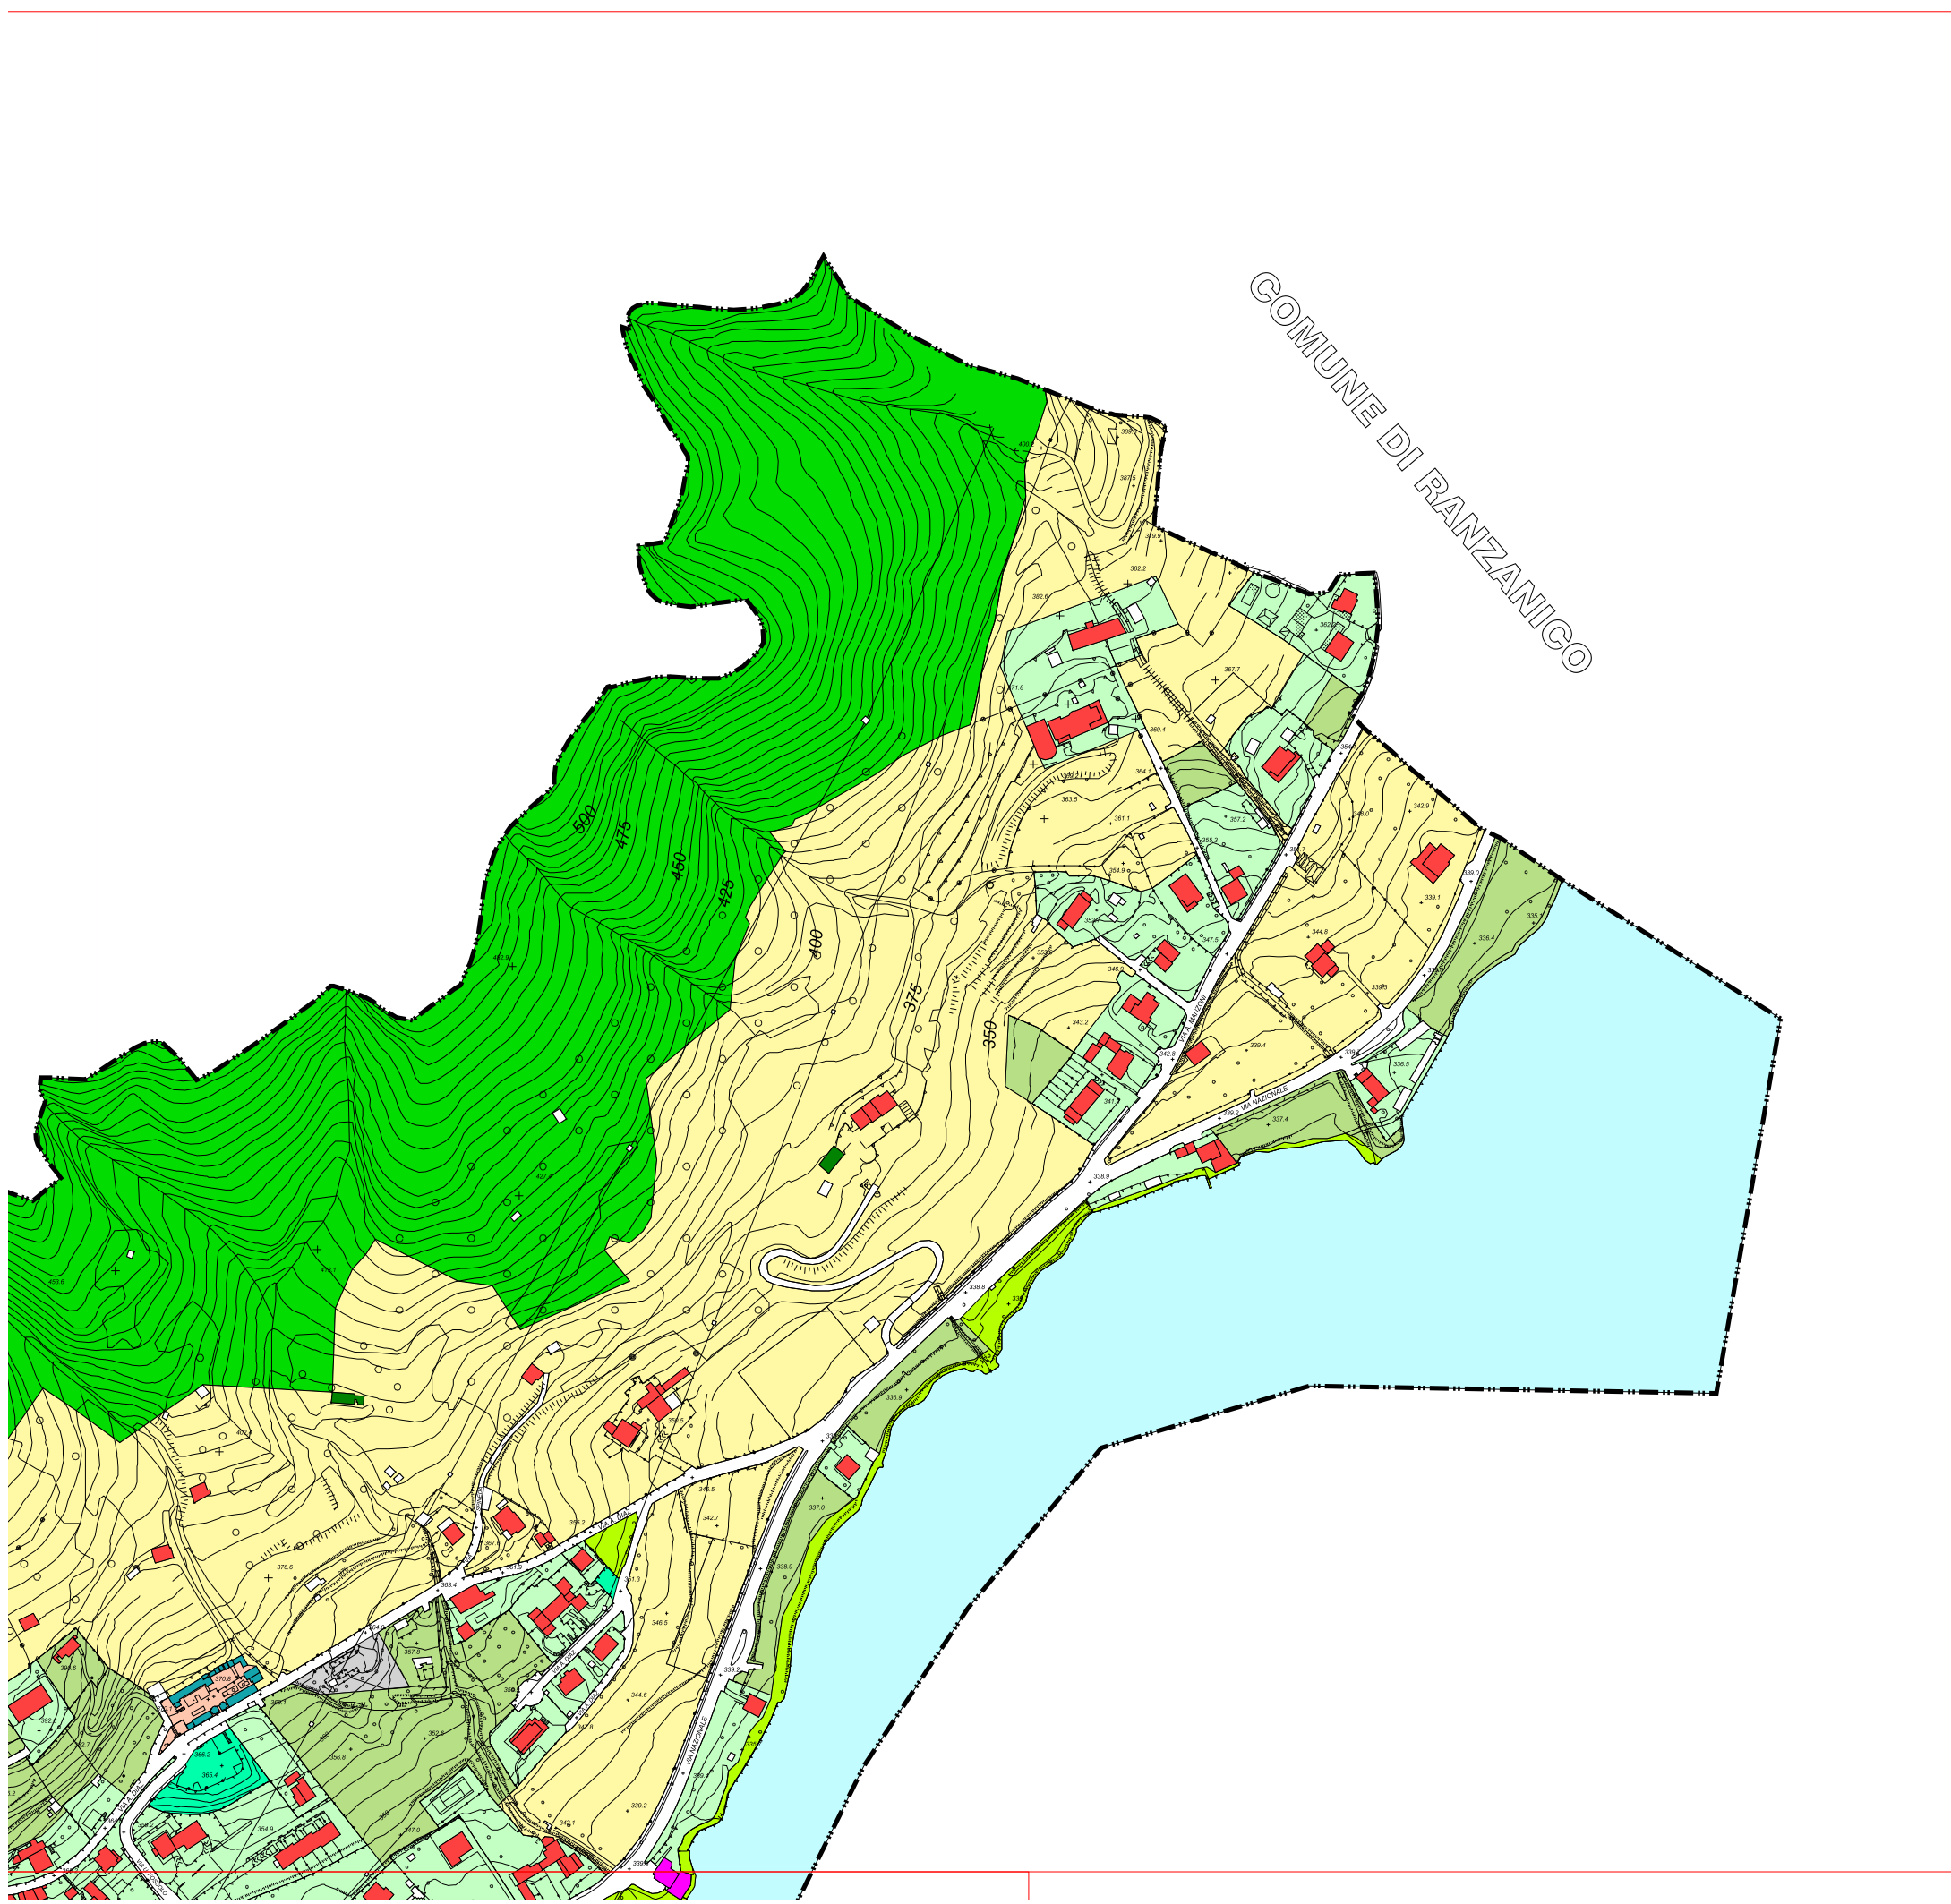

Comune di Spinone al Lago
Provincia di Bergamo



Piano di Governo del Territorio
Documento di Piano

architetto gian luca marangoni
Via IV novembre, 726
21042, Caronno Pertusella - VA
Telefono: 335-8784572
Fax: 1782219724
E-mail: glucamarangoni@tiscali.it
Ordine degli Architetti Pianificatori
Paesaggisti, e Conservatori
della Provincia di Varese, n. 1374

Adottato con Del C.C. n° 18 del 1/12/2011
Approvato con Del C.C. n° del

Pubblicato sul BURL il

TITOLO Aspetto insediativo
del tessuto urbano

architetto romeo paleari
Via Massimo D'Azeglio, 18/a
20052 Monza
Telefono: 335-7808636
Fax: 039-383822
E-mail: romeogp@libero.it
Ordine degli Architetti Pianificatori
Paesaggisti, e Conservatori della
Provincia di Monza e Brianza, n. 627

DATA DI ELABORAZIONE: Luglio 2010

TAVOLA **5b**

scala 1:4.000

AGGIORNAMENTO: Maggio 2012

Questo disegno e' proprieta' del progettista a termini di legge

ARCHIVIO:

