


LEGENDA FOGNATURA			
—	ACQUE NERE	●	SFIORATORE
- - -	ACQUE NERE IN PRESSIONE	●	DISOLEATORE
—	ACQUE BIANCHE	●	DISSABBIATORE
- - -	ACQUE BIANCHE IN PRESSIONE	⊗	SEPARATORE PRIMA PIOGGIA
—	ACQUE MISTE	■	POZZETTO UTENZA
- - -	ACQUE MISTE IN PRESSIONE	⊕	INNESTO ALLACCIAMENTO
—	TRATTA DI ALLACCIAMENTO	⊕	INNESTO CONDOTTA
—	ACQUE SFIORATE	⊕	SCARICO FINALE SENZA ISPEZIONE
—	ACQUE DEPURATE	⊕	NODO DI EMISSIONE SENZA ISPEZIONE
—	COLLETTORE	⊕	SCARICO FINALE IN CAMERETTA
- - -	COLLETTORE IN PRESSIONE	⊕	NODO DI EMISSIONE IN CAMERETTA
—	RETICOLO IDRICO VERIFICATO	⊕	SCARICO FINALE A CIELO APERTO
—	FOGNATURA TERZI	⊕	NODO DI EMISSIONE A CIELO APERTO
—	TRACCIATO INCERTO	⊕	NODO DI IMMISSIONE
⊕	FOSSA BIOLOGICA	⊕	NODO RETICOLO IDRICO VERIFICATO
⊕	VASCA DI PRIMA PIOGGIA	⊕	MISURATORE DI PORTATA
⊕	VASCA DI DISPERSIONE	⊕	POZZO PERDENTE
⊕	VASCA DI LAMINAZIONE	⊕	CADITOIA
⊕	VASCA VOLANO	⊕	GRIGLIATURA
⊕	VASCA IMHOFF	⊕	VALVOLA DI RITEGNO
⊕	IMPIANTO DI DEPURAZIONE	⊕	DIREZIONE FLUSSO
⊕	CAMERETTA DI ISPEZIONE	⊕	PUNTO CAMPIONAMENTO UTE. IND.
⊕	IMPIANTO DI SOLLEVAMENTO	⊕	PUNTO ALLACCIAMENTO UTE. IND.

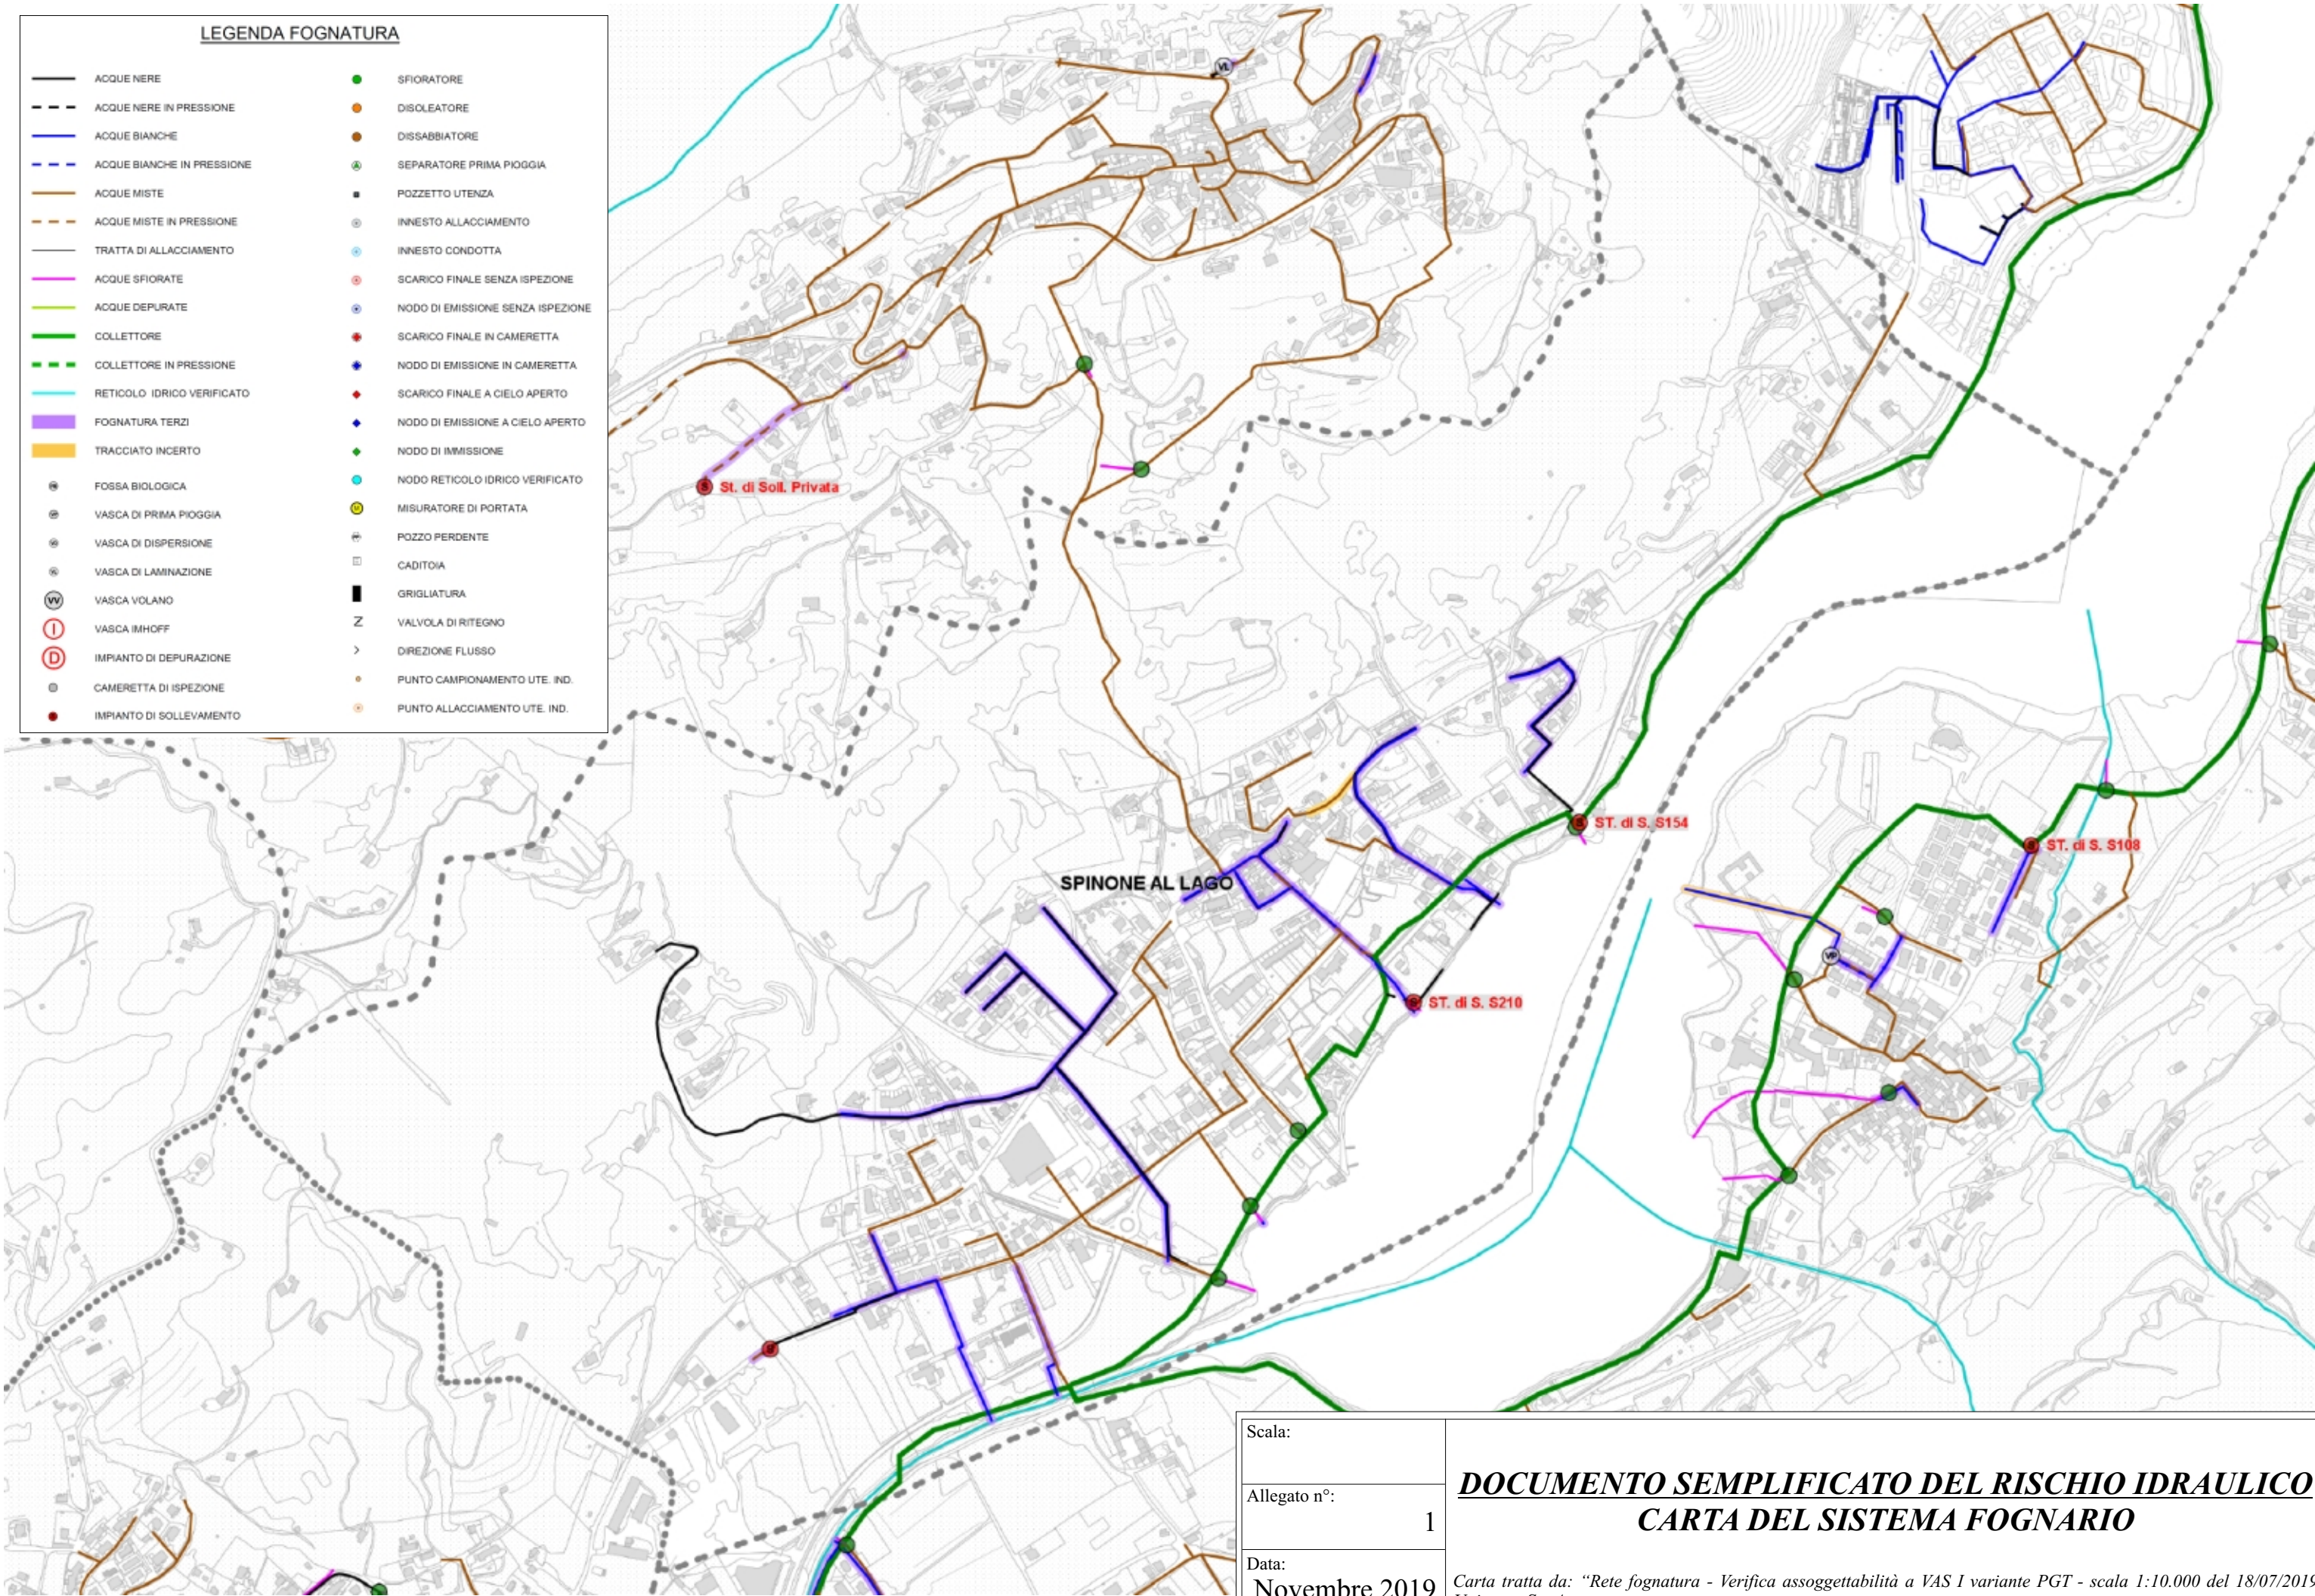

Scala:	
Allegato n°:	1
Data:	Novembre 2019

***DOCUMENTO SEMPLIFICATO DEL RISCHIO IDRAULICO
CARTA DEL SISTEMA FOGNARIO***

Carta tratta da: "Rete fognatura - Verifica assoggettabilità a VAS I variante PGT - scala 1:10.000 del 18/07/2019
Uniacque S.p.A.